




ELEWACJA POŁUDNIOWO-ZACHODNIA

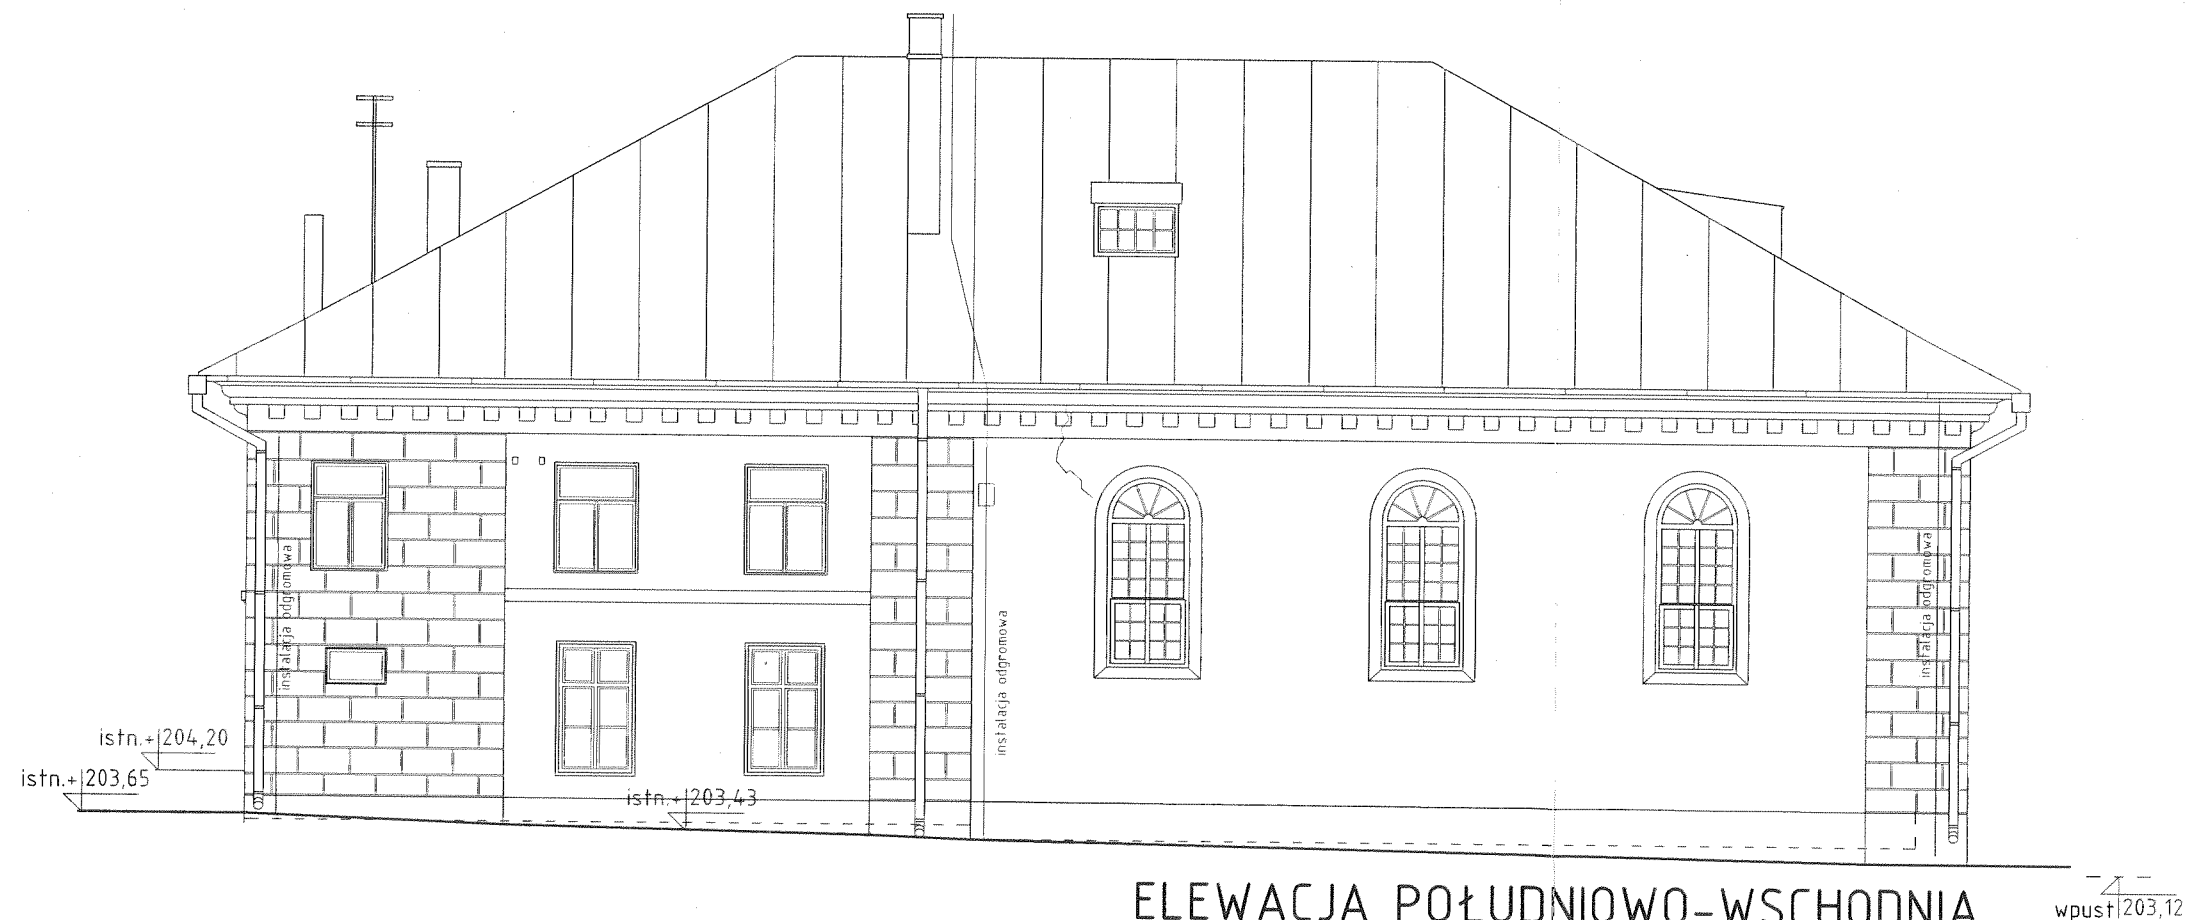

ELEWACJA POŁUDNIOWO-WSCHODNIA

NAZWA OBIEKTU		
Budynek: USŁUGOWY		
JEDNOSTKA PROJEKTOWA		
 ARCHITEKTURA	Micek Michał MICROVIEW Ul. Partyzantów 9 36-100 Kolbuszowa NIP: 814-157-66-28	
ADRES BUDOWY		
Jednostka ewidencyjna : 180602_4 Kolbuszowa (M), obręb: 0001 Kolbuszowa, dz.nr ewid. 1310/3,1310/4,1310/5 oraz część dz. 1310/1, ul. Piekarska, 36-100 Kolbuszowa		
INWESTOR		
GMINA KOLBUSZOWA ul. Obrońców Pokoju 21 36-100 Kolbuszowa		
AUTORZY PROJEKTU		
Projekt/Sprawdzenie, Specjalność :	Data:	Podpis:
Imię i nazwisko, Nr Upr. Bud.		
Inwentaryzacja: mgr inż. arch. Michał Micek, 16/PKOKK/2012	03.2015	
Inwentaryzacja: mgr inż. arch. Wojciech Ozimek, MPOIA/125/2011	03.2015	
PRZEDMIOT RYSUNKU	Skala:	Rys. Nr :
ELEWACJE 1	1:100	IN 01