



PRZEKRÓJ B-B

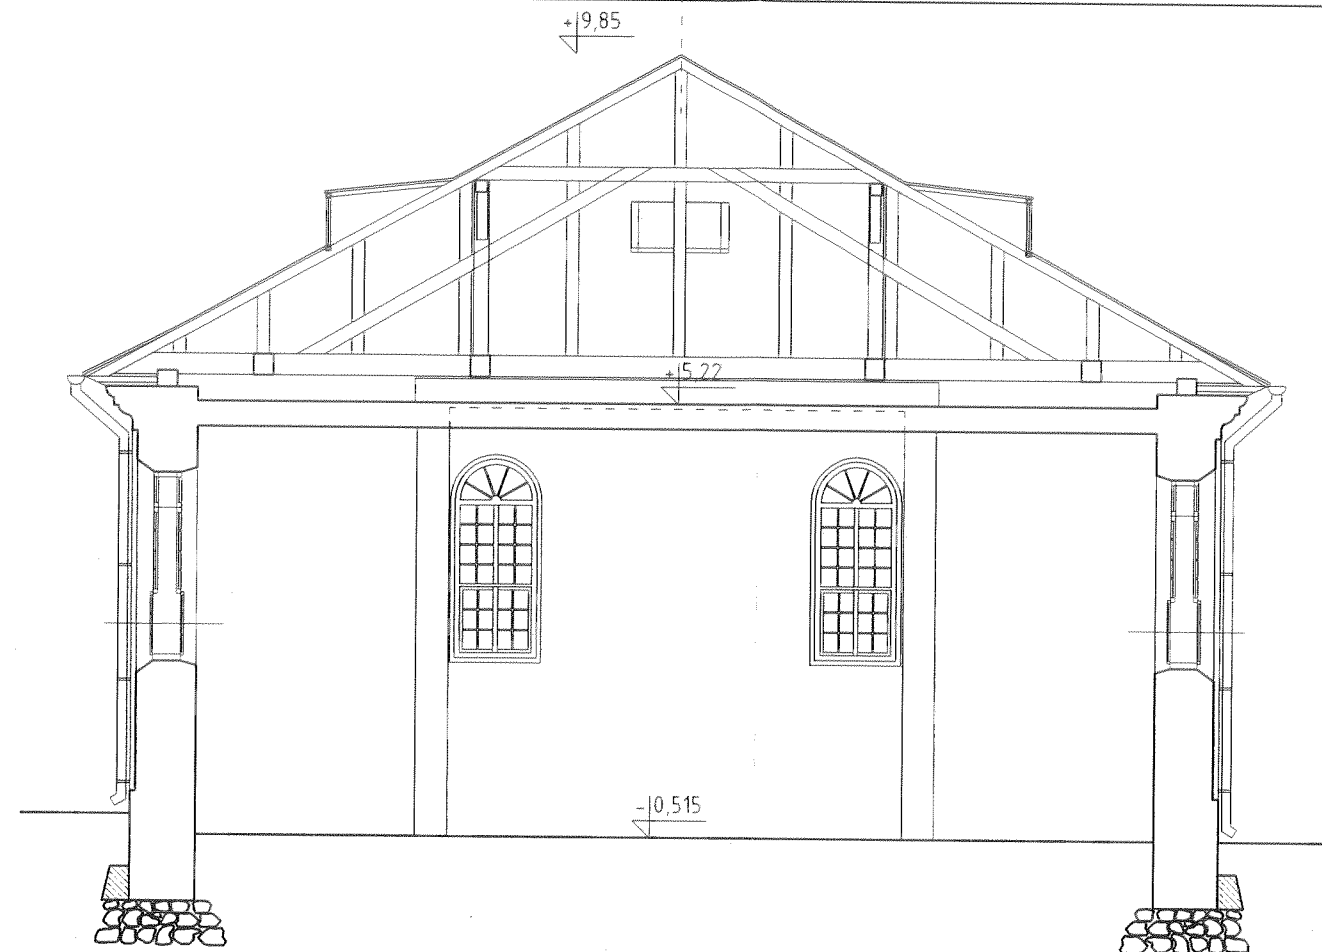

PRZEKRÓJ A-A

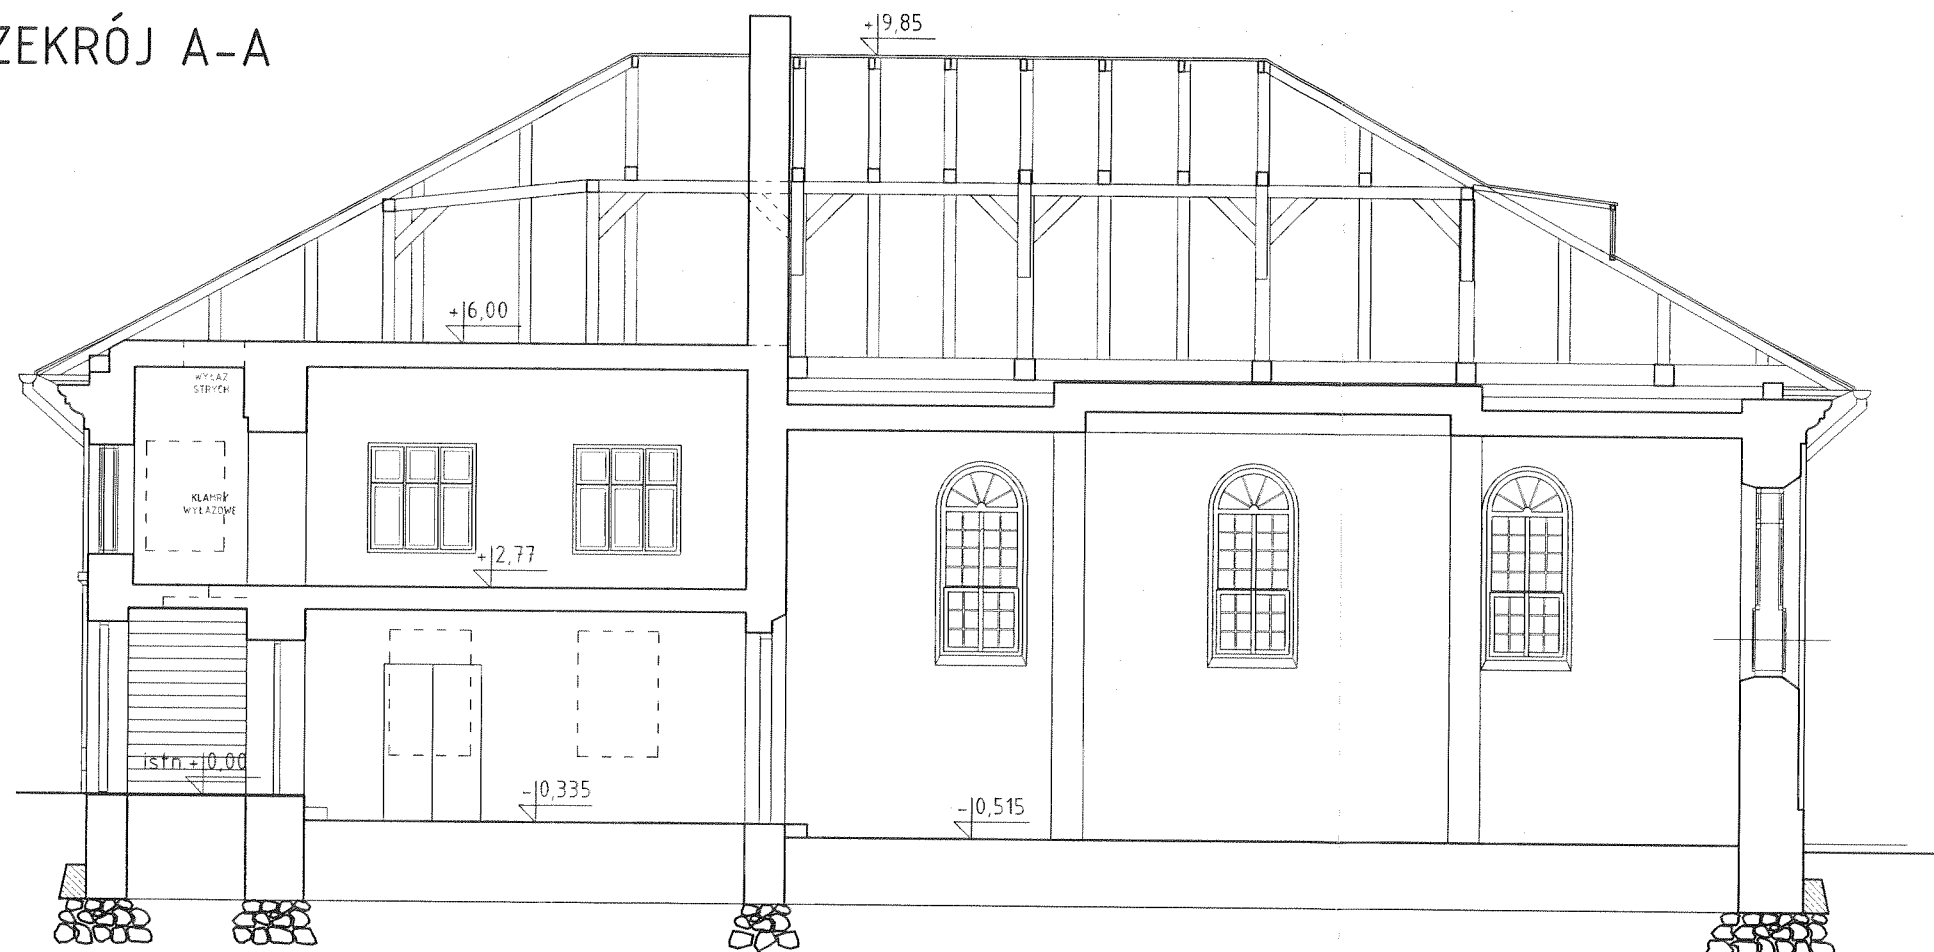

| | | |
|---|---------|---|
| NAZWA OBIEKTU | | |
| Budynek: USŁUGOWY | | |
| JEDNOSTKA PROJEKTOWA | | |
|  ARCHITEKTURA | | Micek Michał MICROVIEW Ul. Partyzantów 9 36-100 Kolbuszowa NIP: 814-157-66-28 |
| ADRES BUDOWY | | |
| Jednostka ewidencyjna : 180602_4 Kolbuszowa (M), obręb: 0001 Kolbuszowa, dz.nr ewid. 1310/3,1310/4,1310/5 oraz część dz. 1310/1, ul. Piekarska, 36-100 Kolbuszowa | | |
| INWESTOR | | |
| GMINA KOLBUSZOWA ul. Obrońców Pokoju 21 36-100 Kolbuszowa | | |
| AUTORZY PROJEKTU | | |
| Projekt/Sprawdzenie, Specjalność : Imię i nazwisko, Nr Upr. Bud. | Data: | Podpis: |
| Inwentaryzacja: mgr inż. arch. Michał Micek, 16/PKOKK/2012 | 03.2015 |  |
| Inwentaryzacja: mgr inż. arch. Wojciech Ozimek, MPOIA/125/2011 | 03.2015 |  |
| PRZEDMIOT RYSUNKU | Skala: | Rys. Nr : |
| PRZEKROJE: A-A, B-B | 1:100 | IN 07 |