




A-A

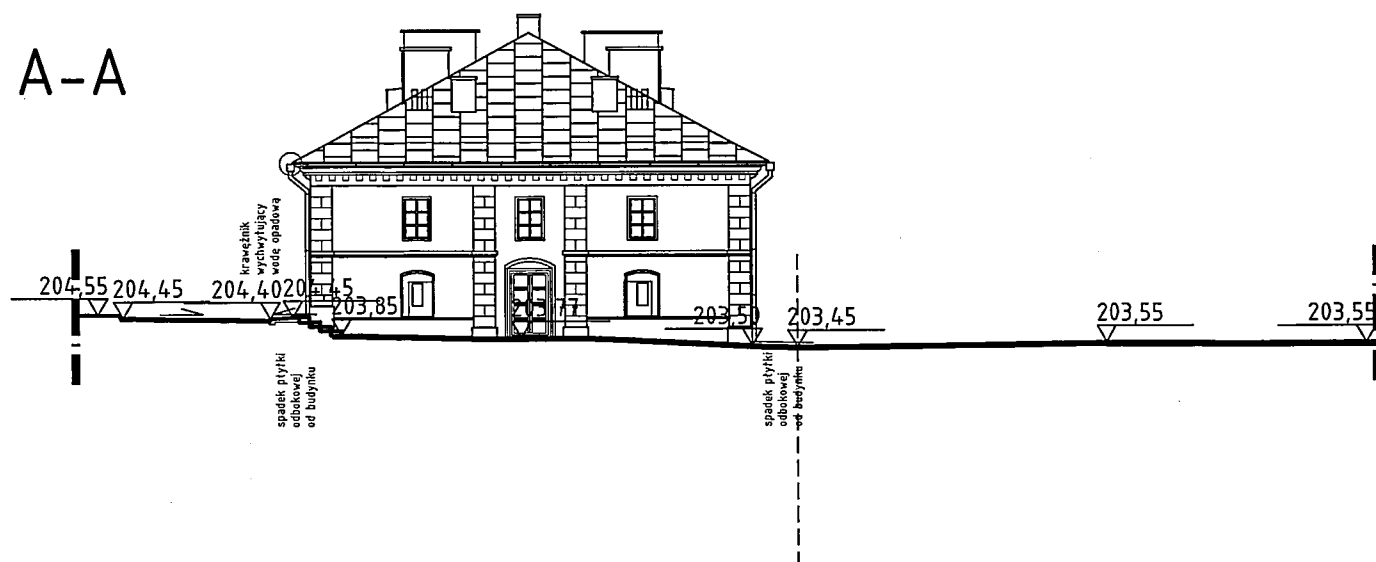

B-B

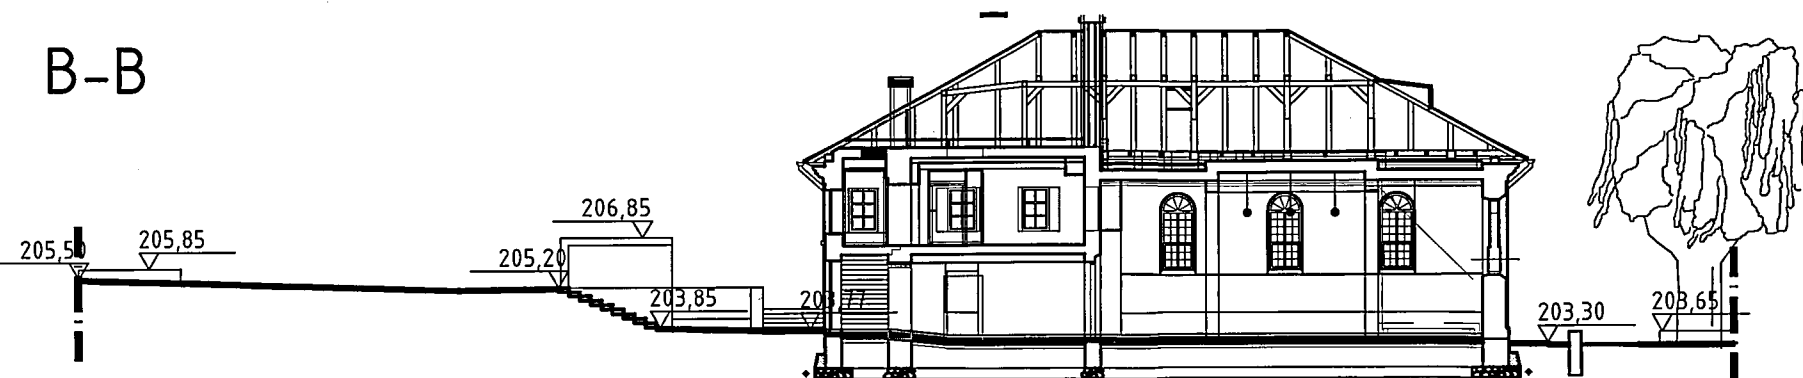

C-C

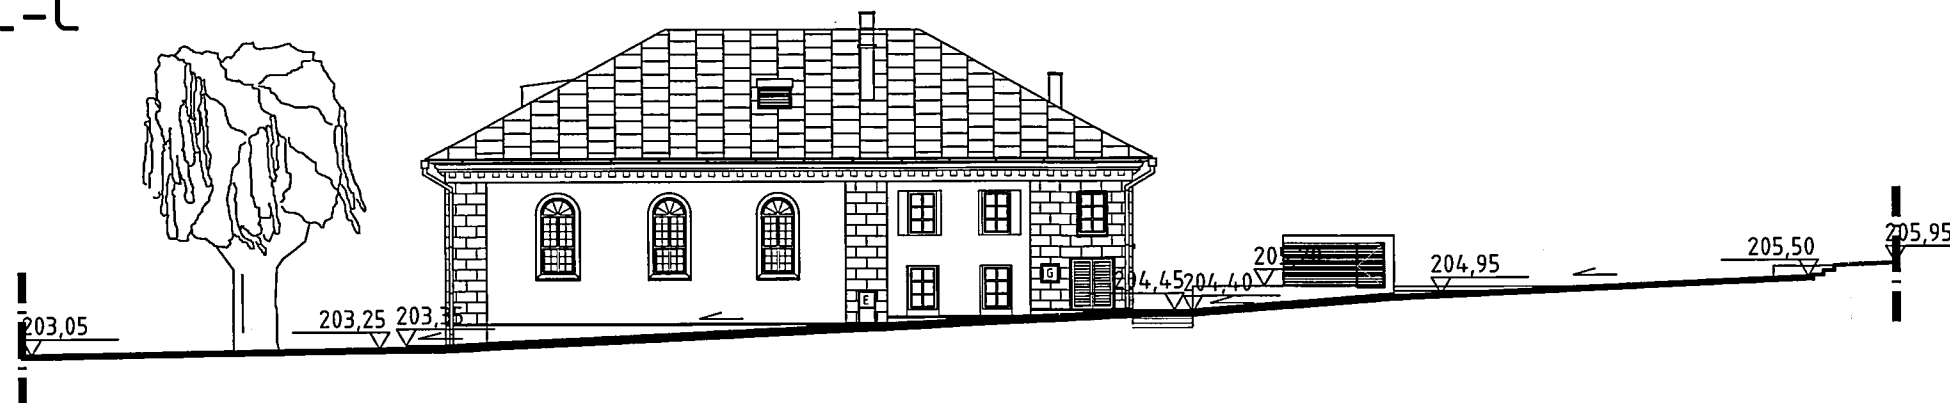

NAZWA OBIEKTU

Budynek:

**CENTRUM EDUKACJI REGIONALNEJ**

JEDNOSTKA PROJEKTOWA



ARCHITEKTURA

Micek Michał  
MICROVIEW  
Ul. Partyzantów 9  
36-100 Kolbuszowa  
NIP: 814-157-66-28

ADRES BUDOWY

Jednostka ewidencyjna : 180602\_4 Kolbuszowa (M),  
obręb: 0001 Kolbuszowa, dz.nr ewid. 1310/3,1310/4,1310/5  
część dz.1311,1310/1,1296 ul. Piekarska, 36-100 Kolbuszowa

INWESTOR

GINA KOLBUSZOWA ul. Obrońców Pokoju 21  
36-100 Kolbuszowa

AUTORZY PROJEKTU

Projekt/Sprawdzenie, Specjalność : Imię i nazwisko, Nr Upr. Bud.	Data:	Podpis:
Projekt: Specj.Architektoniczna: mgr inż. arch. Michał MICEK, 16/PKOKK/2012	12.2015	<i>M. Micek</i>
Sprawdzenie: Specj.Architektoniczna: mgr inż. arch. Wojciech OZIMEK, MPOIA/125/2011	12.2015	<i>W. Ozimek</i>
PRZEDMIOT RYSUNKU	Skala:	Rys. Nr :
PRZEKROJE PRZEZ TEREN: A-A, B-B, C-C	1:250	PZT P