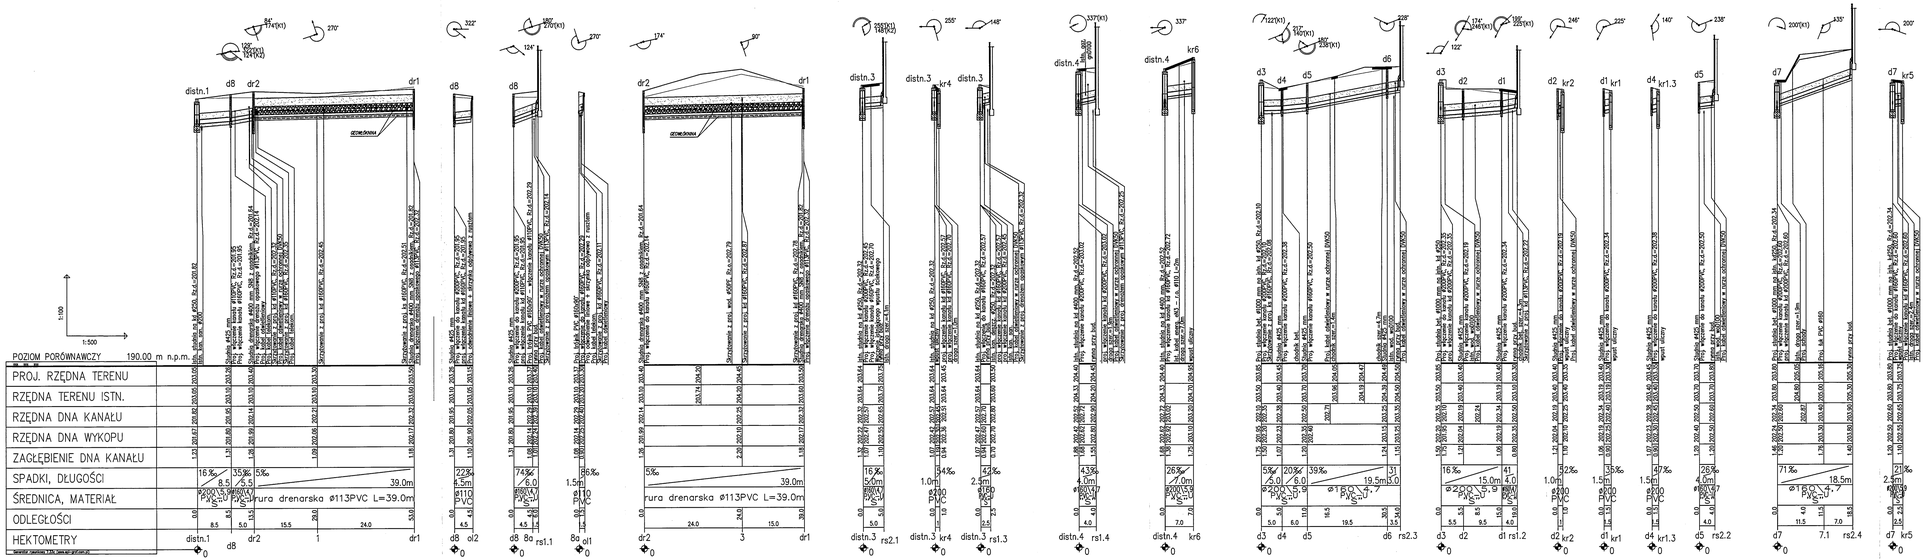

PROFIL PODŁUŻNY PRZYŁĄCZY KANALIZACJI DESZCZOWEJ ORAZ DRENAŻU OPASKOWEGO

skala 1 : 500/100

Uwagi:

- studnie betonowe oraz małogabarytowe Ø425 wg rysunku szczegółowego
- podane kąty dopływów ważne są jedynie przy realizacji inwestycji zgodnie z projektem
- (K1, K2,....) - włączenie kanałów bocznych
- odprowadzenie wody z wykopów pompami spalinowymi
- włazy z żeliwa szarego o średnicy DN600 mm, typu ciężkiego D400 (C250 w terenie zielonym), niekławiszujące
- rzędne włazu dostosować do niwelety projektowanego terenu
- **rzędną kanalizacji deszczowej w miejscu włączenia, rzędne dopływów oraz rzędne istniejącego uzbrojenia w rejonie projektowanych przyłączy należy zweryfikować w trakcie wykonywania robót ziemnych,**
- przekrój drenażu wg rysunku szczegółowego
- do projektowanej kanalizacji należy przełączyć wszystkie istniejące i czynne odprowadzenia

NAZWA OBIEKTU	
Budynek: CENTRUM EDUKACJI REGIONALNEJ	
JEDNOSTKA PROJEKTOWA	
ARCHITEKTURA	Micek Michał MICROVIEW ul. Partyzantów 9 36-100 Kolbuszowa NIP: 814-157-66-28
ADRES BUDOWY	
Jednostka ewidencyjna : 180602_4 Kolbuszowa (M), obręb: 0001 Kolbuszowa, dz.nr ewid. 1310/3,1310/4,1310/5 oraz część dz. 1310/1, ul. Piekarska, 36-100 Kolbuszow	
INWESTOR	
GMINA KOLBUSZOWA ul. Obrońców Pokoju 21 36-100 Kolbuszowa	
AUTORZY PROJEKTU	
Projekt/Sprawdzenie, Specjalność : imię i nazwisko, Nr Upr. Bud.	Data: / Podpis:
Projekt: Specj.Sanitarna: mgr inż. Paweł Serafin, S-96/02	12.2015
Sprawdzenie: Specj.Sanitarna: mgr inż. Wojciech Szymczak, S-64/96	12.2015
PRZEDMIOT RYSUNKU	Skala: / Rys. Nr :
PROFIL PRZYŁĄCZA KAN. DESZCZ. ORAZ DRENAŻU OPASKOWEGO	1:500 / 1:100 PZT.S3