


ELEWACJA PÓŁNOCNO-WSCHODNIA

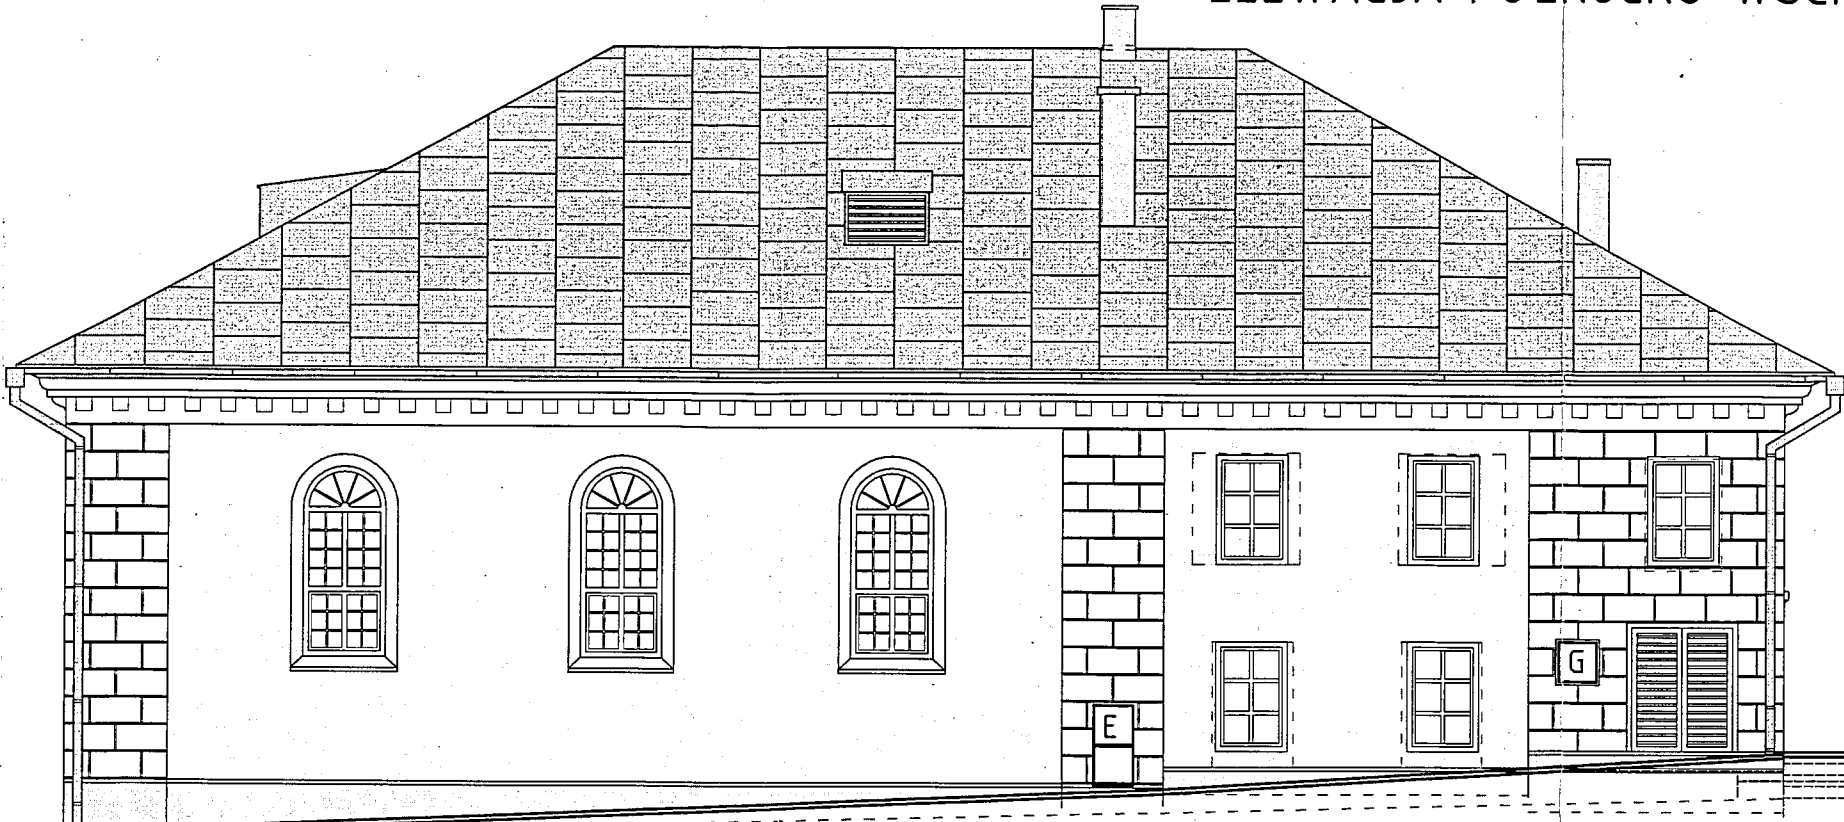

ELEWACJA PÓŁNOCNO-ZACHODNIA

LEGENDA:

RAL 9010



KOLOR BIAŁY

RAL 7042




KOLOR JASNY SZARY

RAL 9002



KOLOR JASNY BEŻ

RAL 7044

 


KOLOR POPIELATY



SKRZYNKA GAZ Z UKŁ. POM.
kolor biały



LOKALIZACJA SKRZYNKI
ELEKTR. Z UKŁ. POMIAROWYM

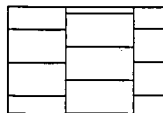

BLACHA NA RABEK
STOJĄCY
TYTAN-CYNK
Z ARKUSZA 1x1M

NAZWA OBIEKTU

Budynek:

CENTRUM EDUKACJI REGIONALNEJ

JEDNOSTKA PROJEKTOWA



ARCHITEKTURA

Micek Michał
MICROVIEW
Ul. Partyzantów 9
36-100 Kolbuszowa
NIP: 814-157-66-28

ADRES BUDOWY

Jednostka ewidencyjna : 180602_4 Kolbuszowa (M),
obręb: 0001 Kolbuszowa, dz.nr ewid. 1310/3,1310/4,1310/5
oraz część dz. 1310/1, ul. Piekarska, 36-100 Kolbuszowa

INWESTOR

GMINA KOLBUSZOWA
ul. Obrońców Pokoju 21
36-100 Kolbuszowa

AUTORZY PROJEKTU

Projekt/Sprawdzenie, Specjalność :
Imię i nazwisko, Nr Upr. Bud.

Data:

Podpis:

Projekt: Specj.Architektoniczna:
mgr inż. arch. Michał Micek,
16/PKOKK/2012

01.2016

Sprawdzenie: Specj.Architektoniczna:
mgr inż. arch. Wojciech Ozimek,
MPOIA/125/2011

01.2016

PRZEDMIOT RYSUNKU

Skala:

Rys. Nr :

ELEWACJE 2 : PŁN.-WSCH.
PŁN.-ZACH.

1:100

PB 02