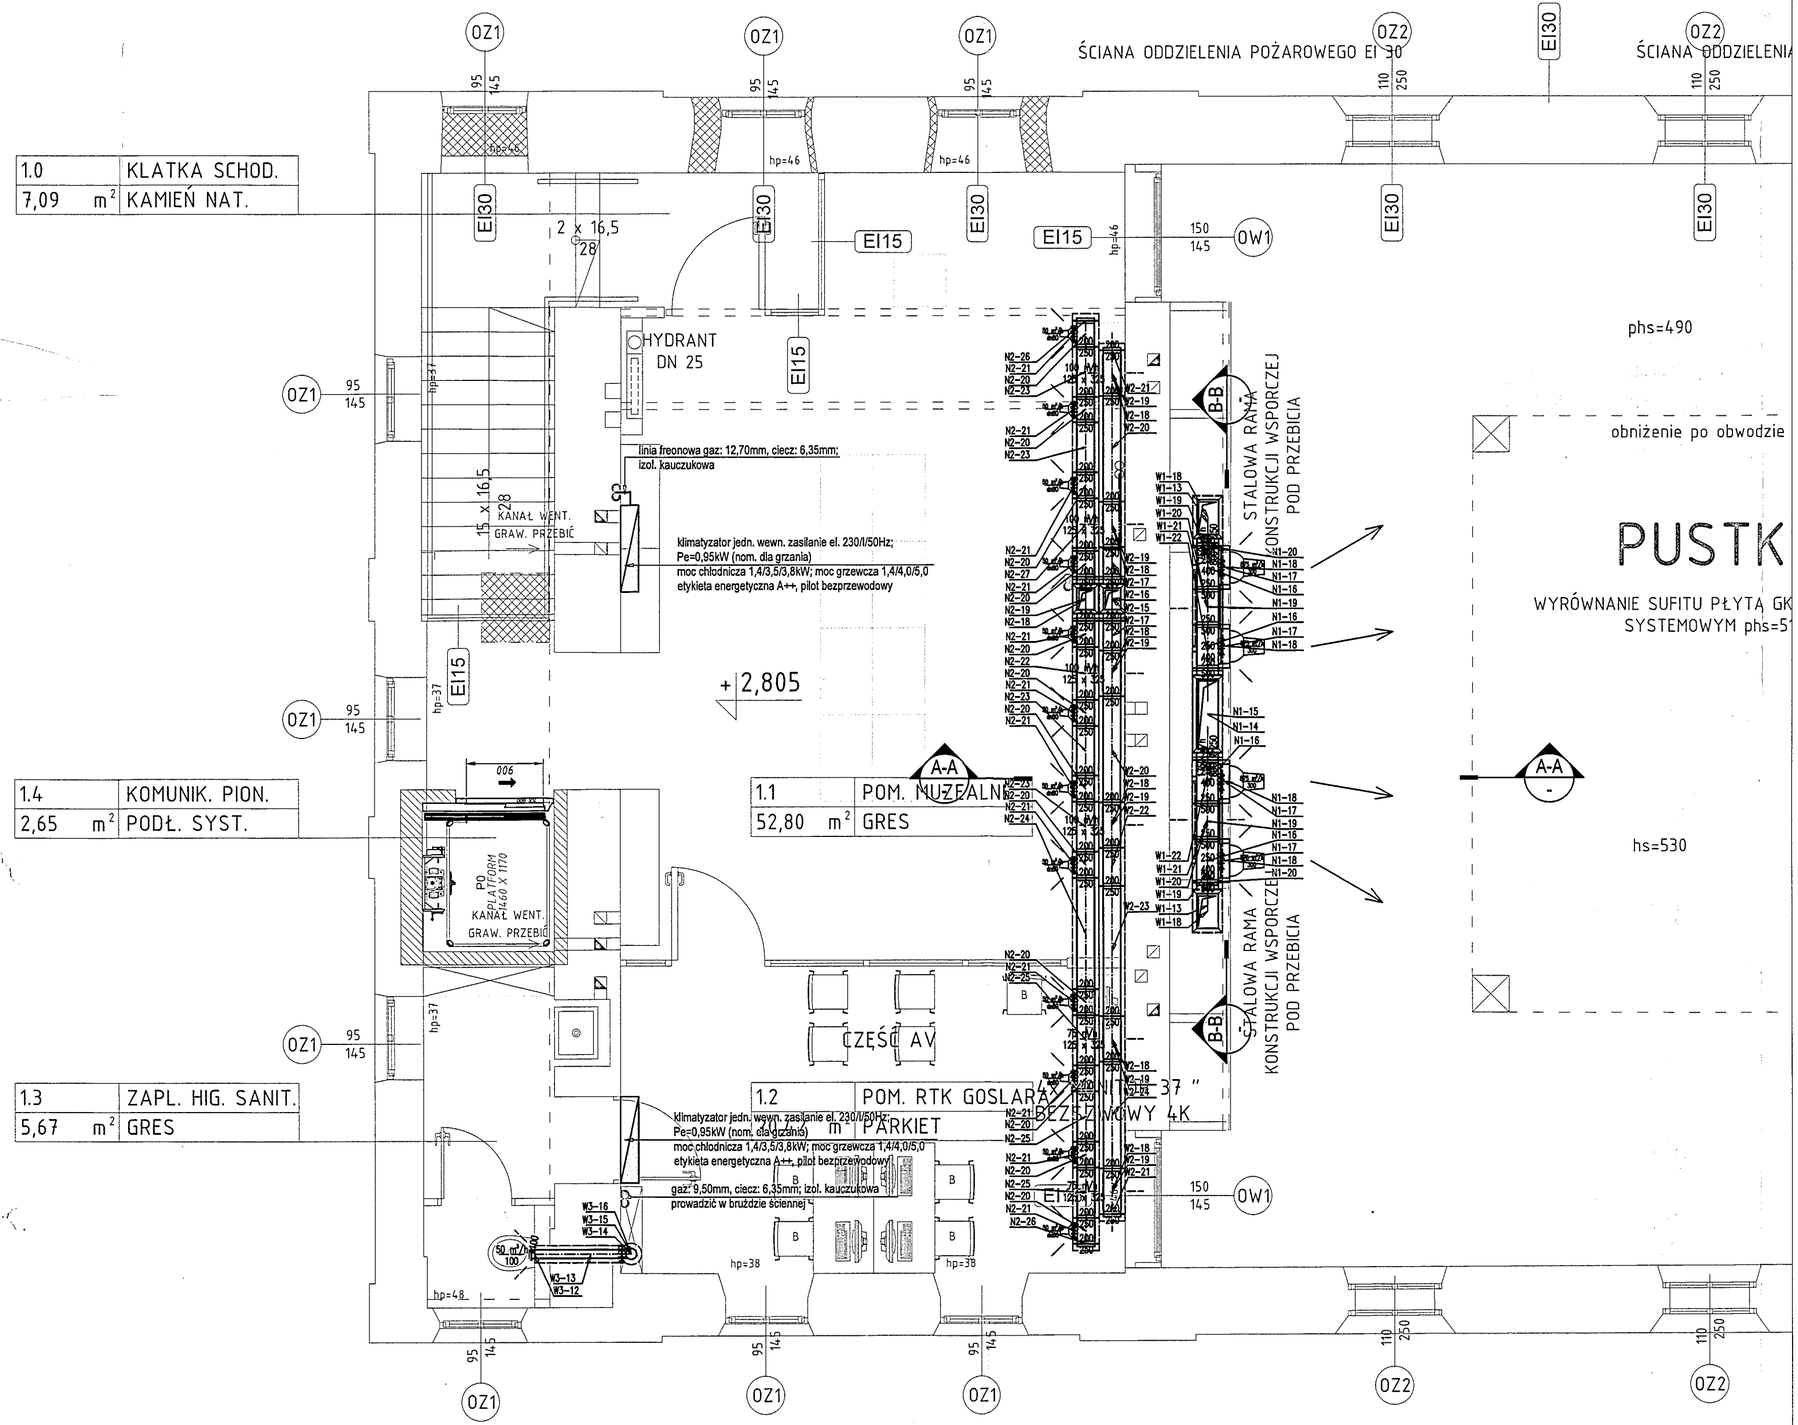

NAZWA OBIEKTU	
Budynek:	
CENTRUM EDUKACJI REGIONALNEJ	
JEDNOSTKA PROJEKTOWA	
ARCHITEKTURA	Micek Michał MICROVIEW Ul. Partyzantów 9 36-100 Kolbuszowa NIP: 814-157-66-28
ADRES BUDOWY	
Jednostka ewidencyjna : 180602_4 Kolbuszowa (M), obręb: 0001 Kolbuszowa, dz.nr ewid. 1310/3,1310/4,1310/5 oraz część dz. 1310/1, ul. Piekarska, 36-100 Kolbuszowa	
INWESTOR	
GMINA KOLBUSZOWA ul. Obrońców Pokoju 21 36-100 Kolbuszowa	
AUTORZY PROJEKTU	

Projekt/Sprawdzenie, Specjalność : Imię i nazwisko, Nr Upr. Bud.	Data:	Podpis:
Projekt: Specj.Sanitarna: mgr inż. Paweł Serafin, S-96/02	10.2015	
Srawdzenie: Specj.Sanitarna: mgr inż. Wojciech Szymczak, S-64/94	10.2015	
PRZEDMIOT RYSUNKU	Skala:	Rys. Nr :
RZUT PIĘTRA - WENTYLACJA I KLIMATYZACJA	1:50	PB S3.02