


PRZEKRÓJ A-A

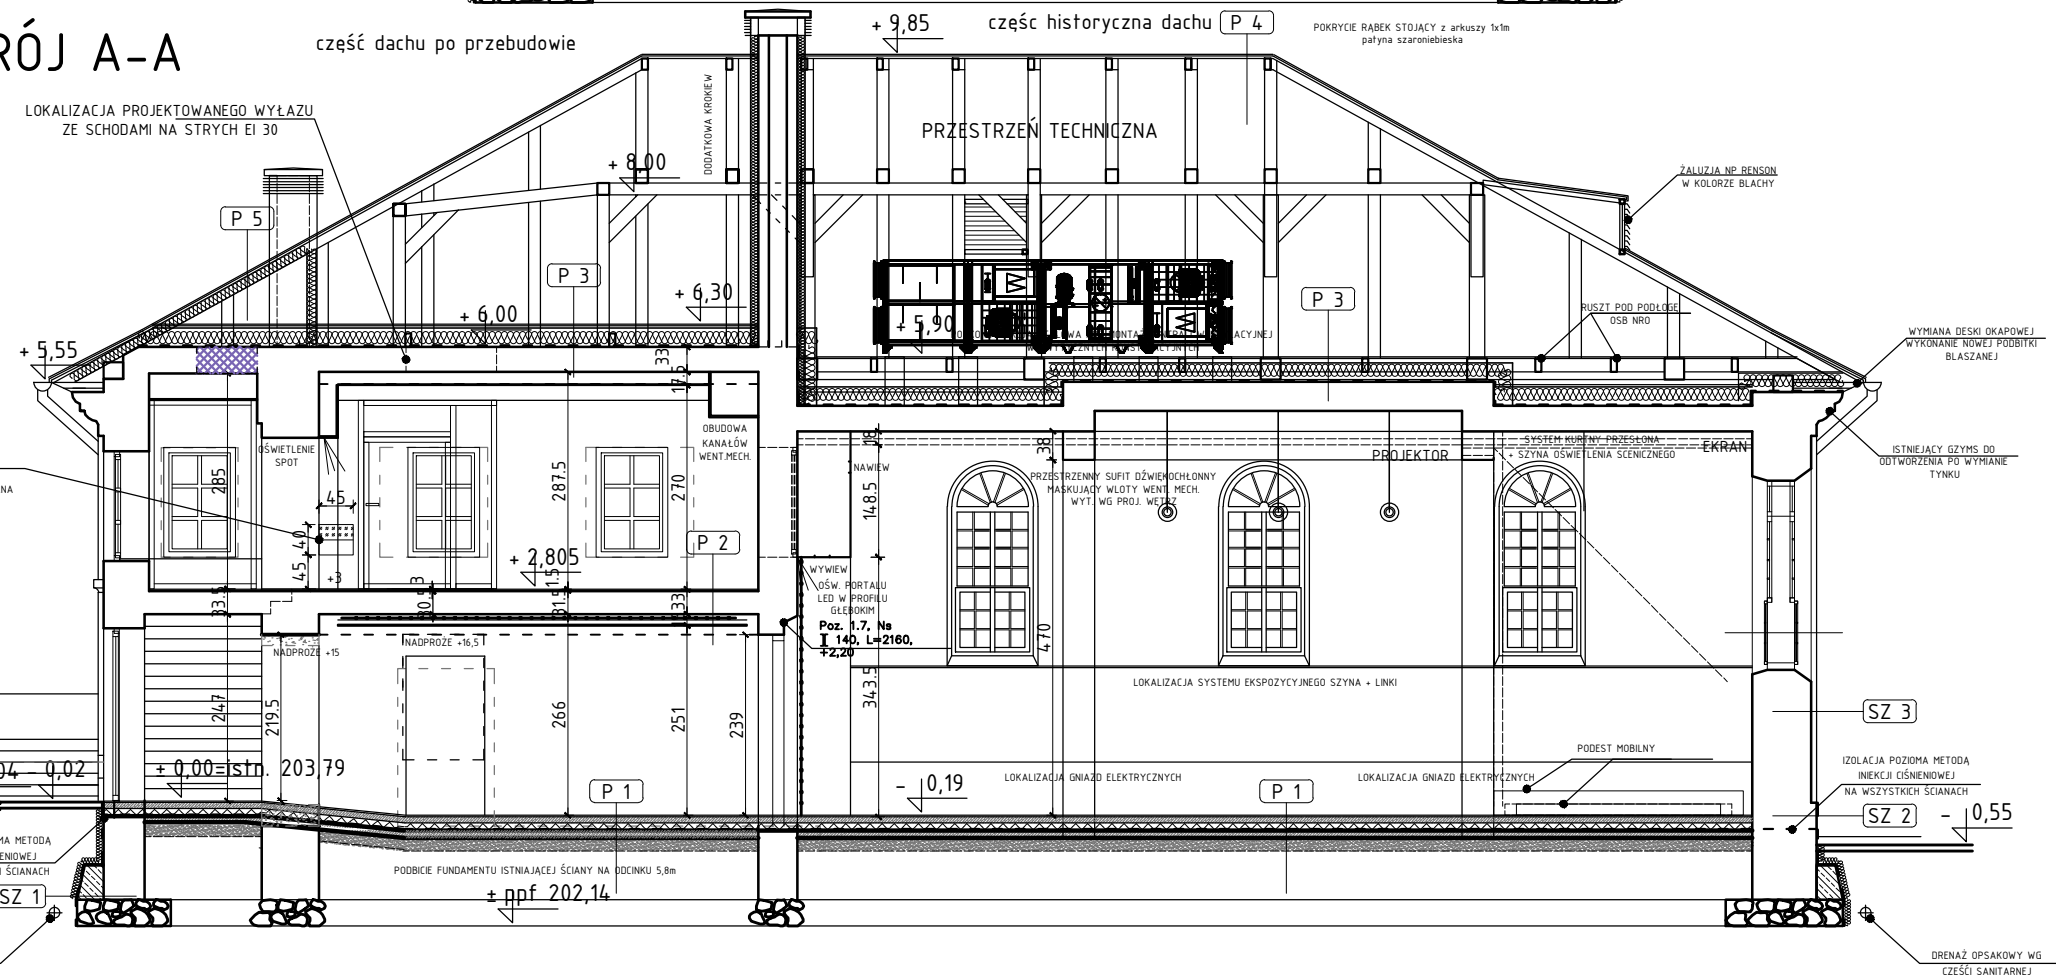

PRZEDMIOT RYSUNKU	Skala:	Rys. Nr :
PRZEKRÓJ A-A, B-B	1:100	PBW 08