



NAZWA OBIEKTU		
Budynek:		
CENTRUM EDUKACJI REGIONALNEJ		
JEDNOSTKA PROJEKTOWA		
 ARCHITEKTURA	Micek Michał MICROVIEW Ul. Partyzantów 9 36-100 Kolbuszowa NIP: 814-157-66-28	
ADRES BUDOWY		
Jednostka ewidencyjna : 180602__4 Kolbuszowa (M), obręb: 0001 Kolbuszowa, dz.nr ewid. 1310/3,1310/4,1310/5 oraz część dz. 1310/1, ul. Piekarska, 36-100 Kolbuszowa		
INWESTOR		
GMINA KOLBUSZOWA ul. Obrońców Pokoju 21 36-100 Kolbuszowa		
AUTORZY PROJEKTU		
Projekt/Sprawdzenie, Specjalność : Imię i nazwisko, Nr Upr. Bud.	Data:	Podpis:
Projekt: Specj.Sanitarna: mgr inż. Paweł Serafin, S-96/02	10.2015	
Sprawdzenie: Specj.Sanitarna: mgr inż. Wojciech Szymczak, S-64/94	10.2015	
PRZEDMIOT RYSUNKU	Skala:	Rys. Nr :
RZUT PARTERU – INST. KAN SANIT	1:50	PB S1.01

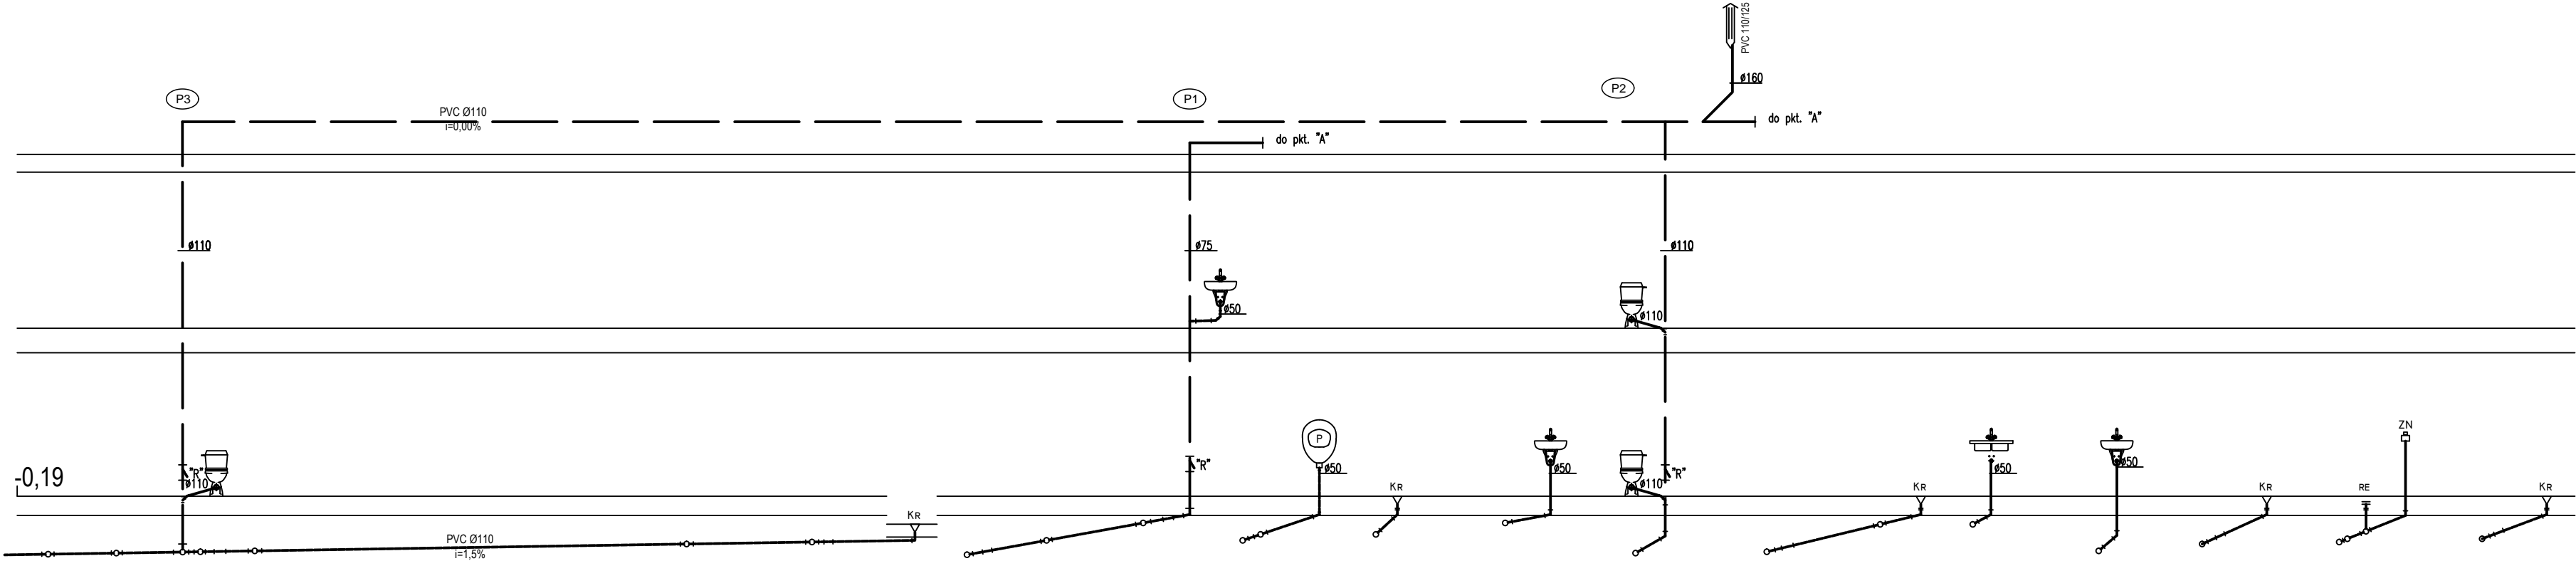

ppp=±0,00=203,79

Rzędna posadzki
Rzędna dna rury
Śednice,spadki
Odległości

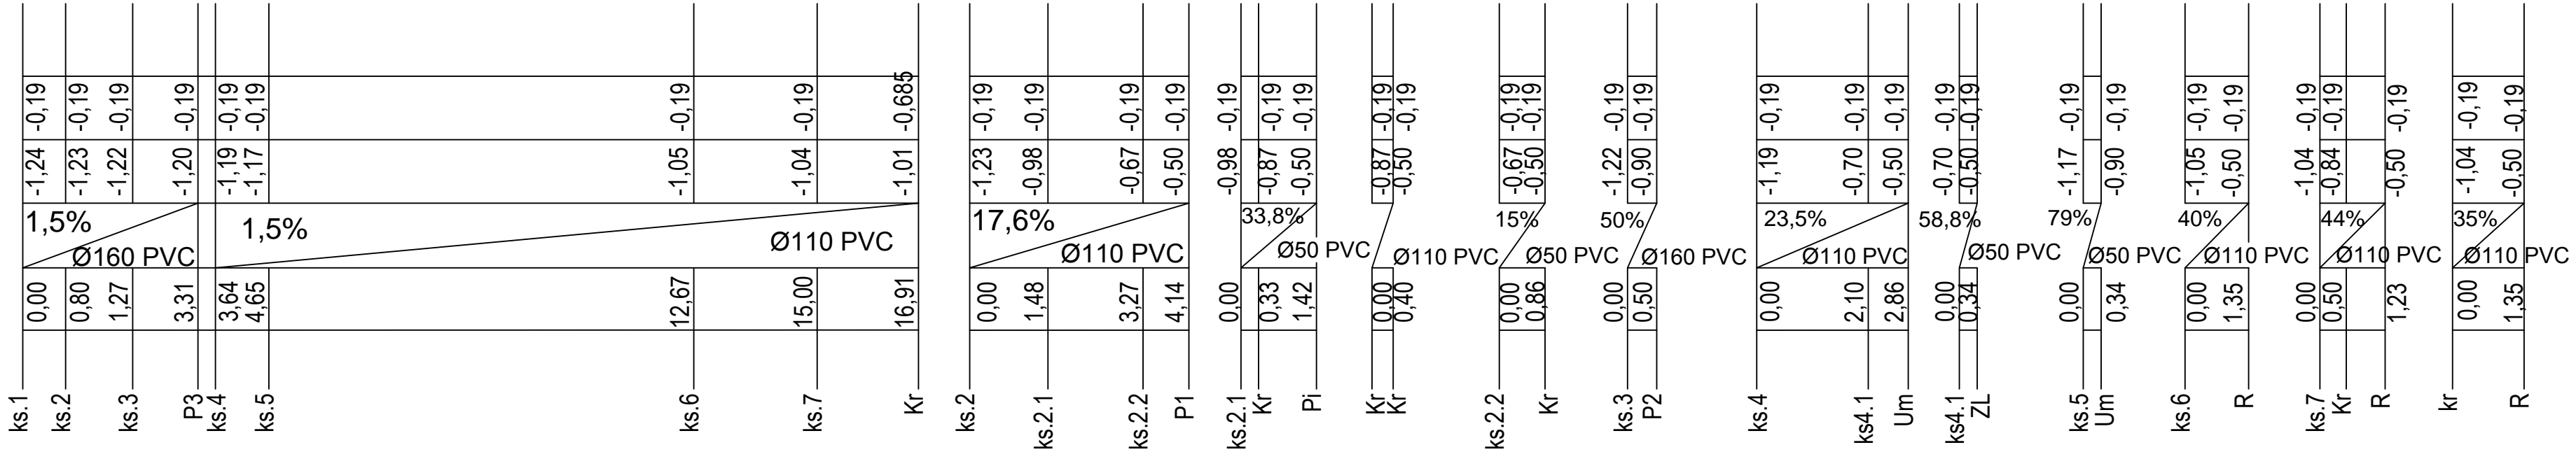

NAZWA OBIEKTU		
Budynek:		
CENTRUM EDUKACJI REGIONALNEJ		
JEDNOSTKA PROJEKTOWA		
 ARCHITEKTURA	Micek Michał MICROVIEW Ul. Partyzantów 9 36-100 Kolbuszowa NIP: 814-157-66-28	
ADRES BUDOWY		
Jednostka ewidencyjna : 180602__4 Kolbuszowa (M), obręb: 0001 Kolbuszowa, dz.nr ewid. 1310/3,1310/4,1310/5 oraz część dz. 1310/1, ul. Piekarska, 36-100 Kolbuszowa		
INWESTOR		
GMINA KOLBUSZOWA ul. Obrońców Pokoju 21 36-100 Kolbuszowa		
AUTORZY PROJEKTU		
Projekt/Sprawdzenie, Specjalność : Imię i nazwisko, Nr Upr. Bud.	Data:	Podpis:
Projekt: Specj.Sanitarna: mgr inż. Paweł Serafin, S-96/02	10.2015	
Sprawdzenie: Specj.Sanitarna: mgr inż. Wojciech Szymczak, S-64/94	10.2015	
PRZEDMIOT RYSUNKU	Skala:	Rys. Nr :
ROZW. INST. KS	1:50	PW S1.05