


RZUT KONSTRUKCJI PIĘTRA 1:100

Projekt jest w rozumieniu ustawy o prawie autorskim i prawach pokrewnych utworem architektoniczno-urbanistycznym i jest chroniony prawem autorskim.

UWAGA:

- Schematy konstrukcyjne w oparciu o dokumentację archiwalną - wszelkie rozbieżności konsultować w ramach nadzoru autorskiego
- Przewierthy i przebicia wentylacyjne w stropie wykonywać w pustakach stropowych
- Niedopuszczalne jest naruszanie belek stropowych

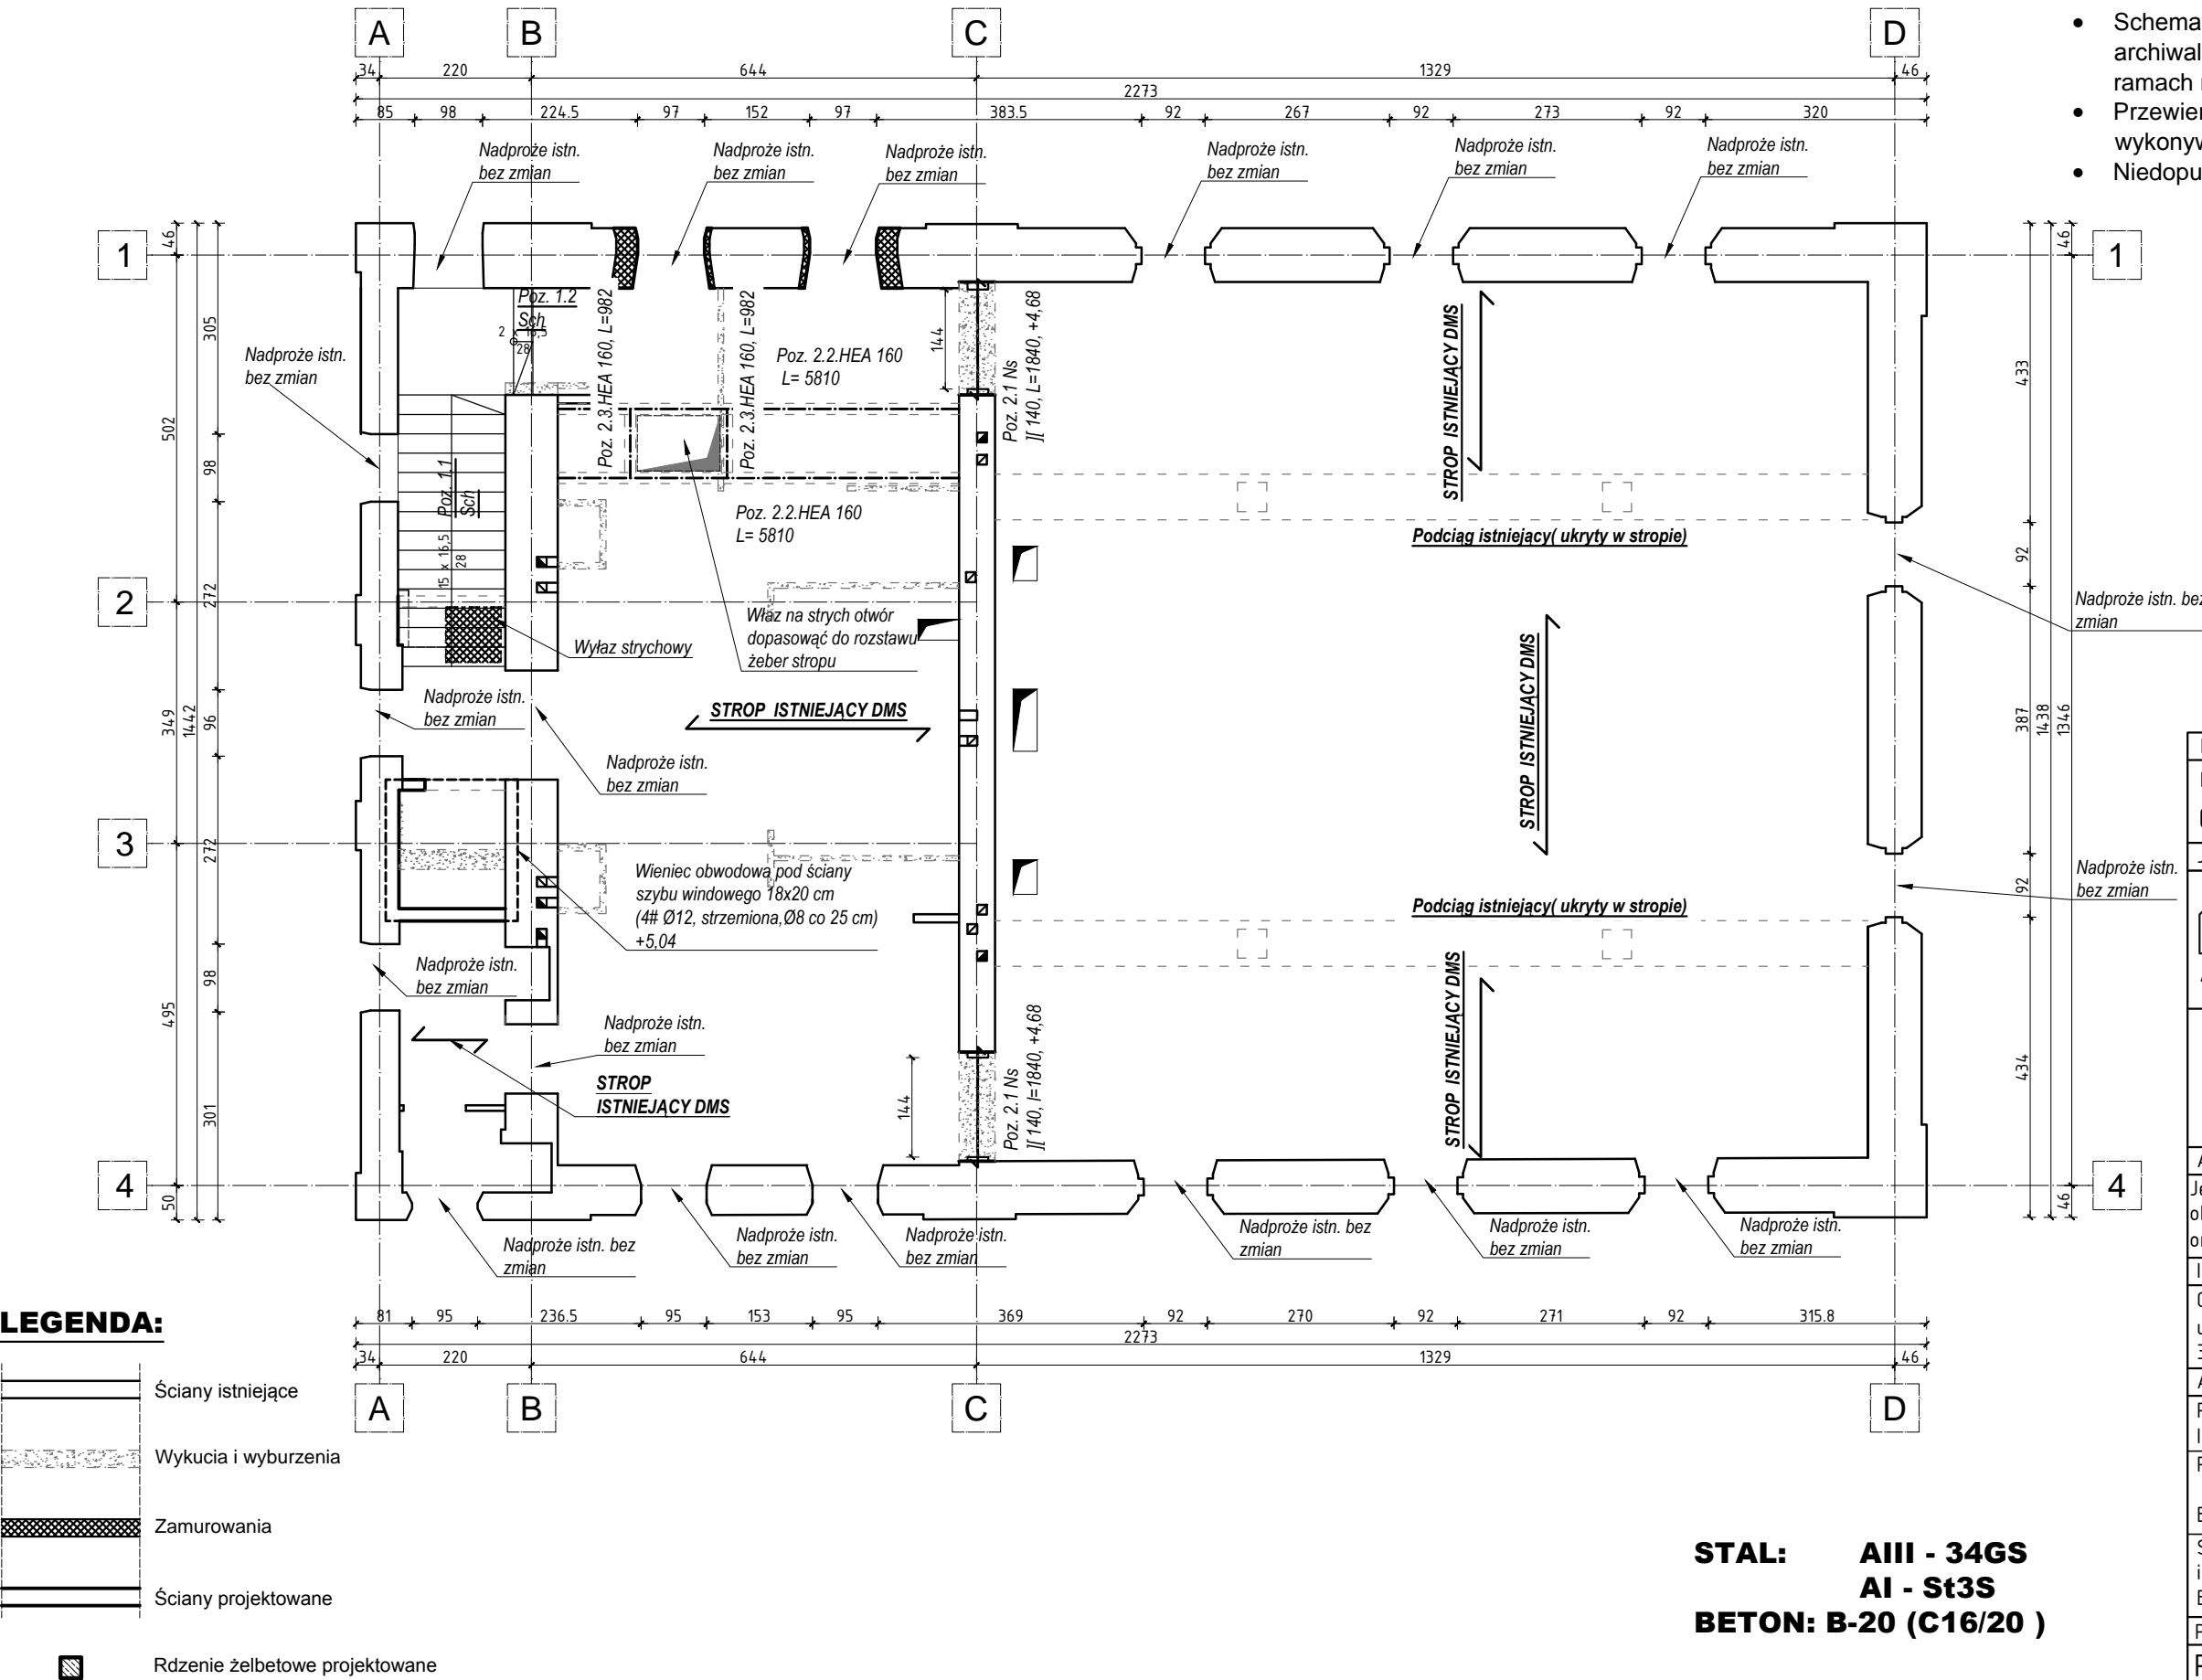

NAZWA OBIEKTU		
Budynek:		
CENTRUM EDUKACJI REGIONALNEJ		
JEDNOSTKA PROJEKTOWA		
 ARCHITEKTURA	Micek Michał MICROVIEW Ul. Partyzantów 9 36-100 Kolbuszowa NIP: 814-157-66-28	
 BGI PROJECT CONSULTING	BGI PROJEKT CONSULTING Sp. z o.o. ul. Podkarpacka 59 A, 35-082 Rzeszów tel. 17 / 861 50 80	
ADRES BUDOWY		
Jednostka ewidencyjna : 180602_4 Kolbuszowa (M), obręb: 0001 Kolbuszowa, dz.nr ewid. 1310/3,1310/4,1310/5 oraz część dz. 1310/1, ul. Piekarska, 36-100 Kolbuszowa		
INWESTOR		
GMINA KOLBUSZOWA ul. Obrońców Pokoju 21 36-100 Kolbuszowa		
AUTORZY PROJEKTU		
Projekt/Sprawdzenie, Specjalność :	Data:	Podpis:
Imię i nazwisko, Nr Upr. Bud.		
Projekt: Specj.Konstrukcyjna: inż. Alicja Micuła, B-208/88	10.2015	
Sprawdzenie: Specj.Konstrukcyjna: inż. Teresa Wielgosz, B-127/88	10.2015	
PRZEDMIOT RYSUNKU	Skala:	Rys. Nr :
RZUT KONSTRUKCJI PIĘTRA	1:100	K 02