


Projekt jest w rozumieniu ustawy o prawie autorskim i prawach pokrewnych utworem architektoniczno-urbanistycznym i jest chroniony prawem autorskim.

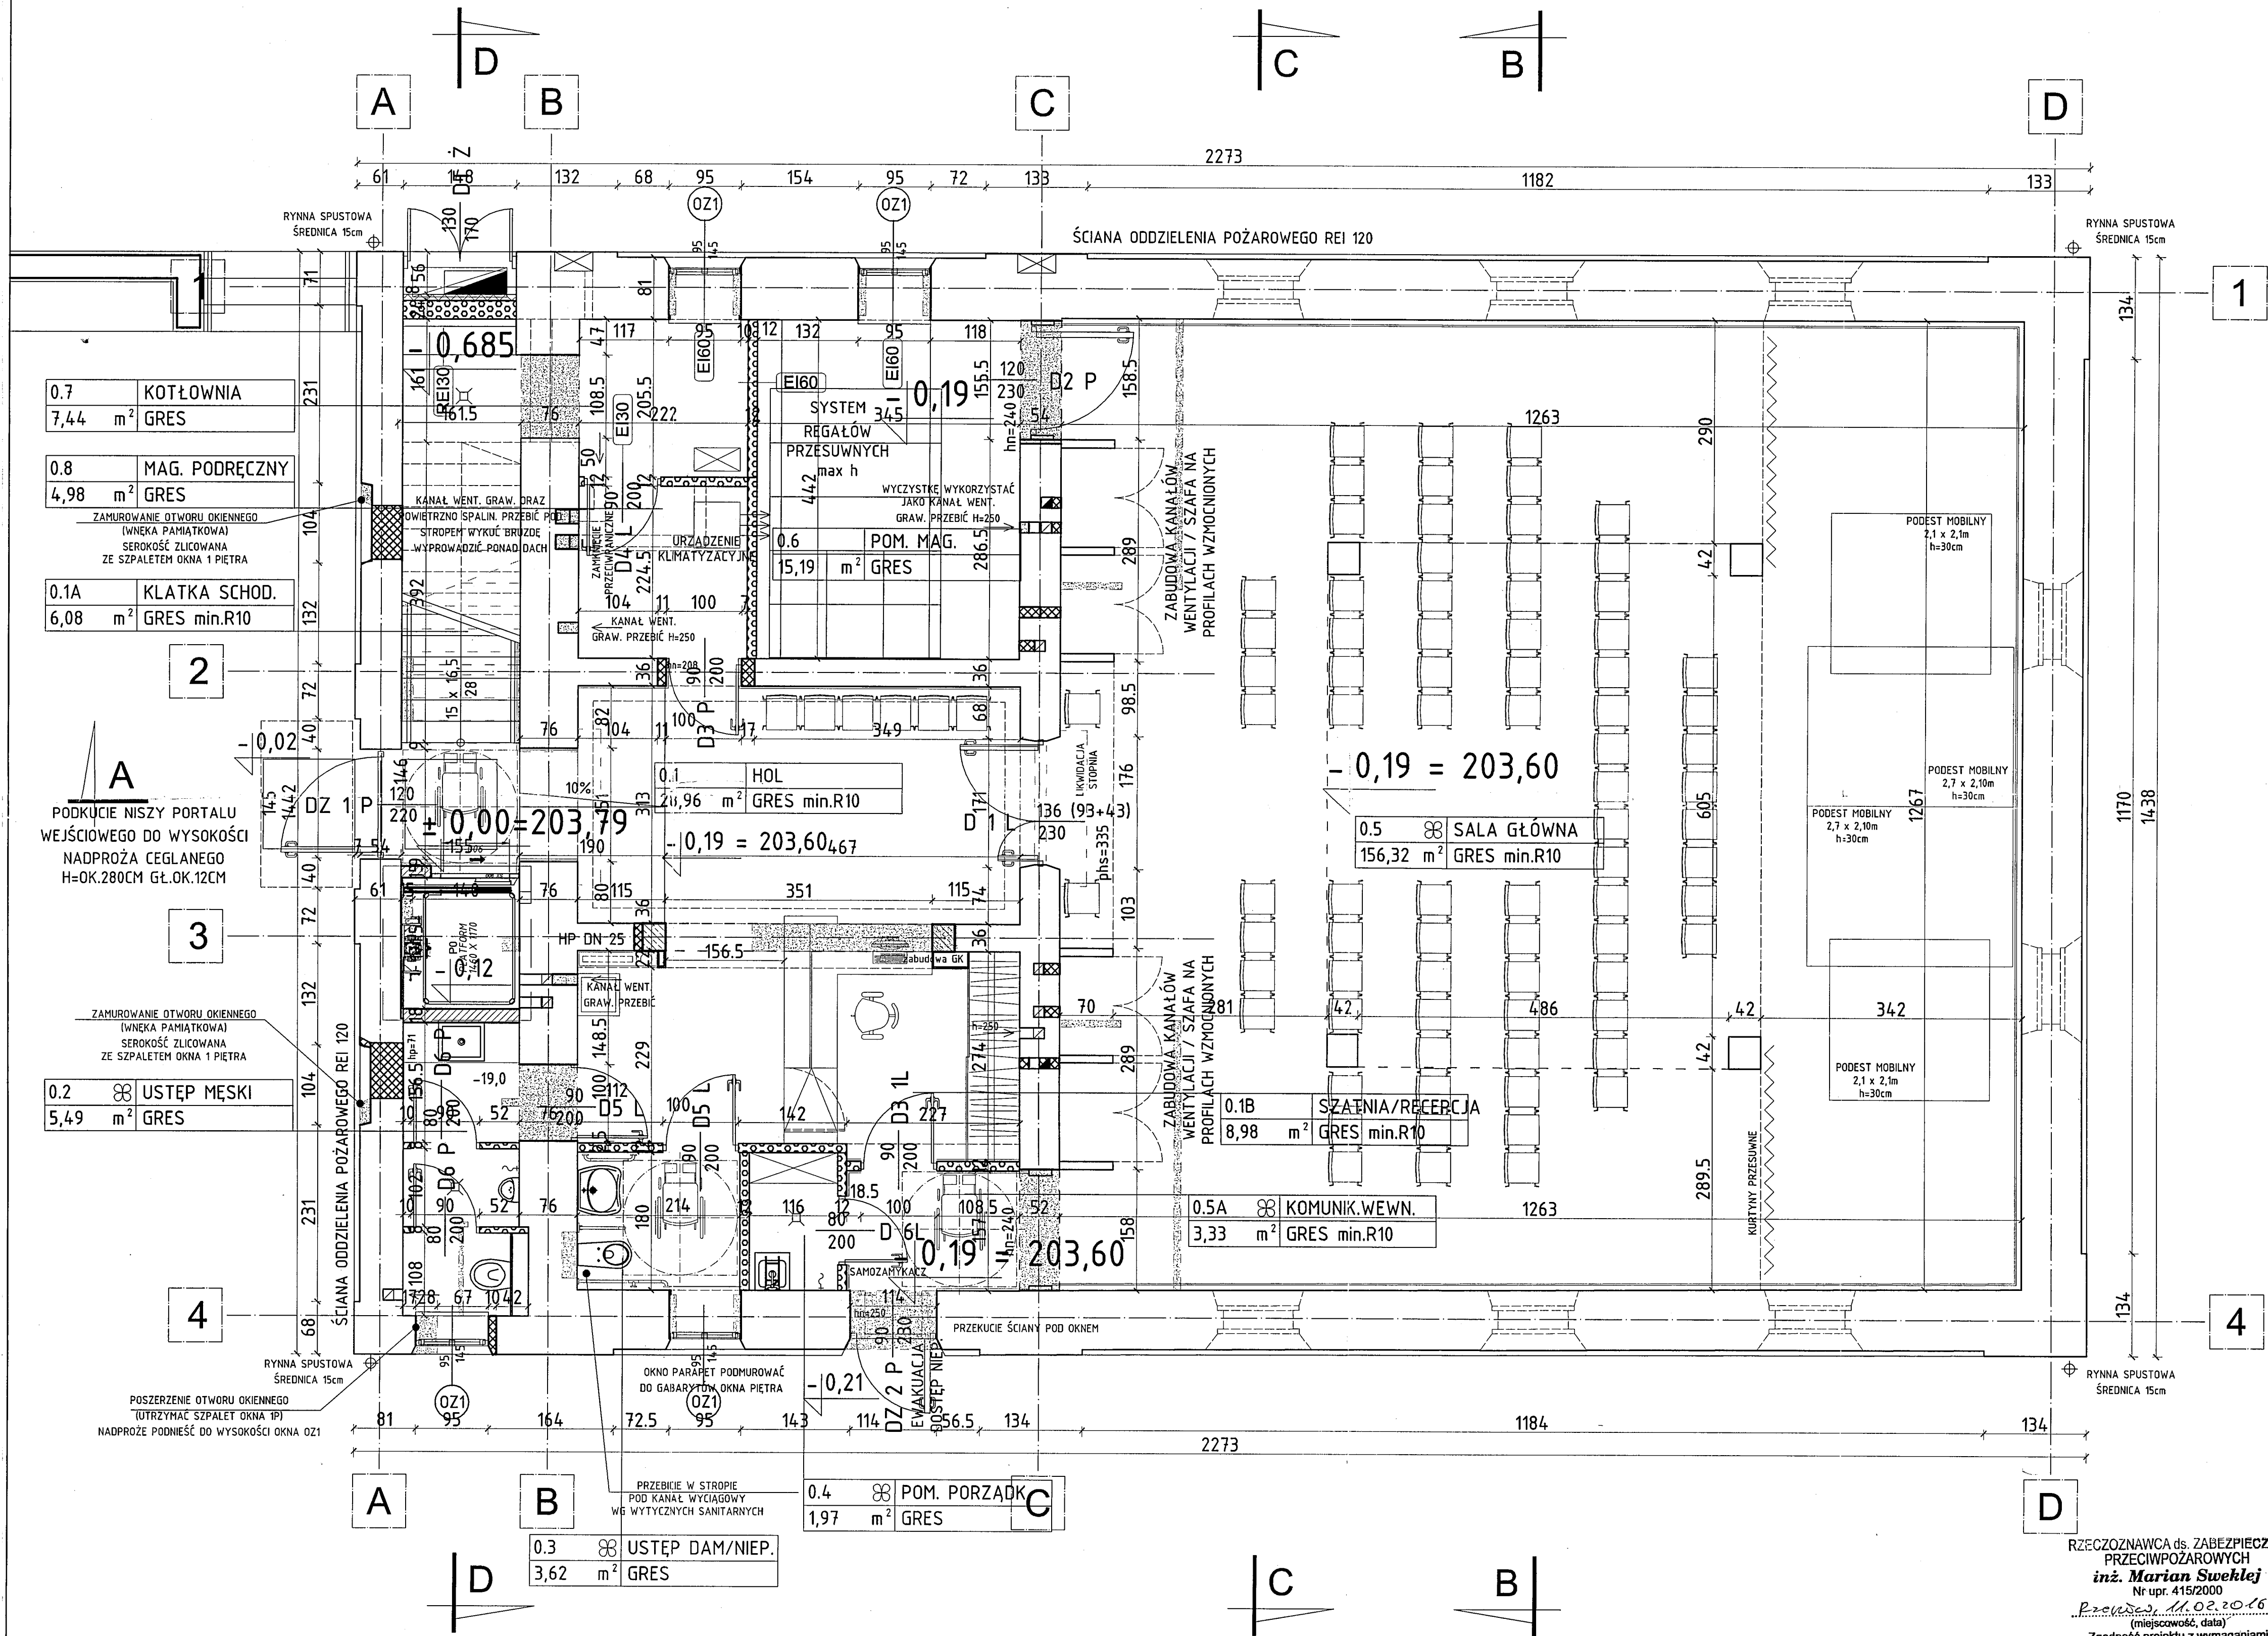

LEGENDA:

ihs : ISTNIEJĄCA WYSOKOŚĆ STROPU

phs : PROJEKTOWANA WYSOKOŚĆ SUFITU

HYDRANT DN 25 Z GAŚNICĄ Z BOKU  
L=30m

OZNACZENIE WENTYLACJI MECHANICZNEJ W POMIESZCZENIU

Uzgodniono pod względem wymagań higienicznych i zdrowotnych  
dot. zastosowania materiałów budowlanych.

L.p. opis: *inż. Marian Szelek*  
Data: *11.02.2016*  
(podpis)

mgr inż. Andrzej Ozimek  
Specjalność: architektura  
ul. Piłsudskiego 23  
15-078 Pisz  
tel. 0884-46-16-03

WYBURZENIA

ZAMUROWANIA

ŚCIANA PROJ. SYLIKAT

ŚCIANA PROJ. GAZOBETON

ŚCIANA ISTNIEJĄCA

NAZWA OBIEKTU

Budynek:

CENTRUM EDUKACJI REGIONALNEJ

JEDNOSTKA PROJEKTOWA



ARCHITEKTURA

Micek Michał  
MICROVIEW  
Ul. Partyzantów 9  
36-100 Kolbuszowa  
NIP: 814-157-66-28

ADRES BUDOWY

Jednostka ewidencyjna : 180602\_4 Kolbuszowa (M),  
obręb: 0001 Kolbuszowa, dz.nr ewid. 1310/3,1310/4,1310/5  
część dz.1310/1,1296,1311 ul. Piekarska, 36-100 Kolbuszowa

INWESTOR

GMINA KOLBUSZOWA  
ul. Obrońców Pokoju 21  
36-100 Kolbuszowa

AUTORZY PROJEKTU

Projekt/Sprawdzenie, Specjalność : Imię i nazwisko, Nr Upr. Bud.	Data:	Podpis:
Projekt: Specj.Architektoniczna: mgr inż. arch. Michał Micek, 16/PKOKK/2012	01.2016	<i>Micek</i>
Sprawdzenie: Specj.Architektoniczna: mgr inż. arch. Wojciech Ozimek, MPOIA/125/2011	01.2016	<i>Ozimek</i>

PRZEDMIOT RYSUNKU	Skala:	Rys. Nr :
RZUT PARTERU	1:50	PB 04

ZESTAWIENIE POWIERZCHNI PARTERU:

NUMER POMIESZCZENIA	0.1	0.1A	0.1B	0.2	0.3	0.4	0.5	0.5A	0.6	0.7	0.8	
POW. UŻYTKOWA(m <sup>2</sup> )	28,96	6,08	8,98	5,49	3,62	1,97	156,32	3,33	15,19	7,44	4,98	SUMA: 242,36 m <sup>2</sup>