



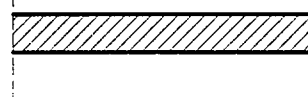
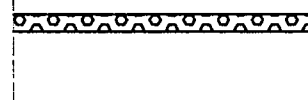
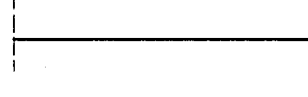

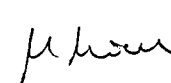
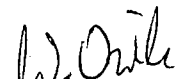


Projekt jest w rozumieniu ustawy o prawie autorskim i prawach pokrewnych utworem architektoniczno-urbanistycznym i jest chroniony prawem autorskim.

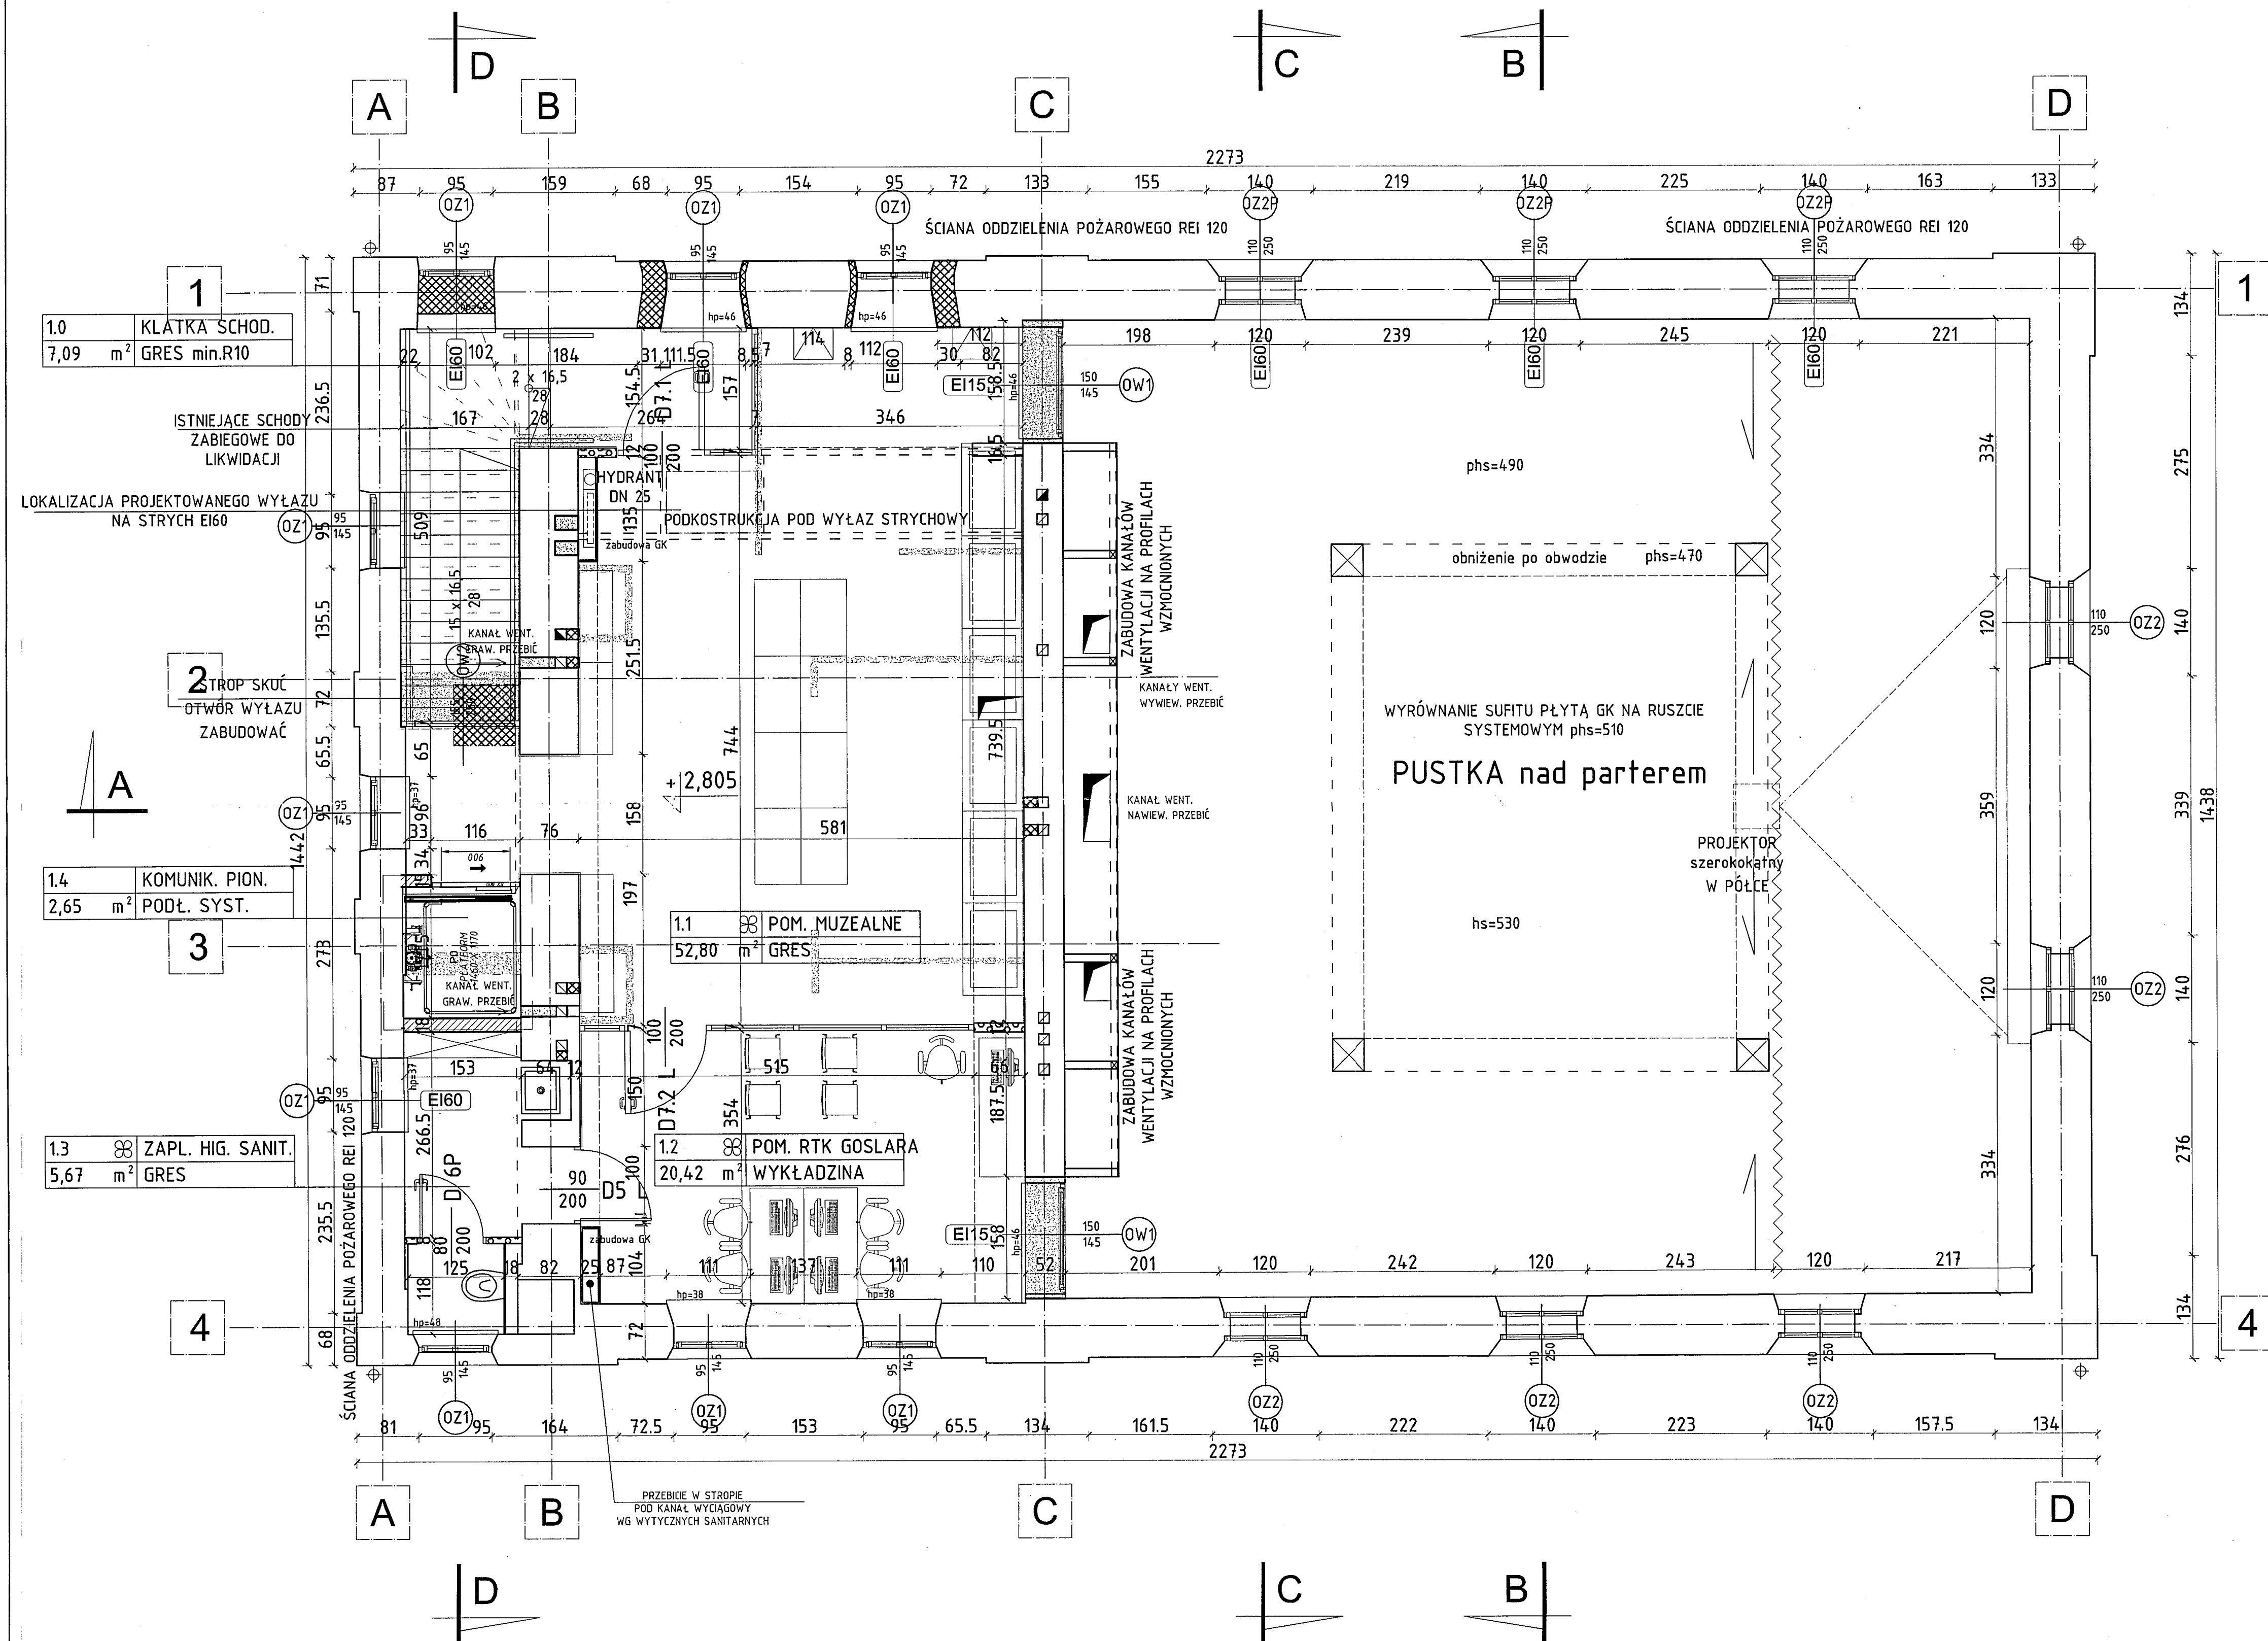

LEGENDA:		
ihs : ISTNIEJĄCA WYSOKOŚĆ STROPU		
phs : PROJEKTOWANA WYSOKOŚĆ SUFITU		
	HYDRANT DN 25 Z GAŚNICĄ Z BOKU L=20m	
<div>Uzgodniono pod względem wymagań higienicznych i zdrowotnych bez zastrzeżeń (zaświadczenie)</div> <div><div>Lp. opinii..... Data..... (podpis).....</div><div>mgr inż. arch. Michał Micek Pozostawienie do spraw technicznych ul. Partyzantów 9 36-100 Kolbuszowa tel. 814-157-66-28</div></div>		
	WYBURZENIA	
	ZAMUROWANIA	
	ŚCIANA PROJ. SYLIKAT	
	ŚCIANA PROJ. GAZOBETON	
	ŚCIANA ISTNIEJĄCA	
NAZWA OBIEKTU		
Budynek:		
CENTRUM EDUKACJI REGIONALNEJ		
JEDNOSTKA PROJEKTOWA		
 ARCHITEKTURA	Micek Michał MICROVIEW Ul. Partyzantów 9 36-100 Kolbuszowa NIP: 814-157-66-28	
ADRES BUDOWY		
Jednostka ewidencyjna : 180602_4 Kolbuszowa (M), obręb: 0001 Kolbuszowa, dz.nr ewid. 1310/3,1310/4,1310/5 część dz.1310/1,1296,1311 ul. Piekarska, 36-100 Kolbuszowa		
INWESTOR		
GMINA KOLBUSZOWA ul. Obrońców Pokoju 21 36-100 Kolbuszowa		
AUTORZY PROJEKTU		
Projekt/Sprawdzenie, Specjalność :	Data:	Podpis:
Imię i nazwisko, Nr Upr. Bud.		
Projekt: Specj.Architektoniczna: mgr inż. arch. Michał Micek, 16/PKOKK/2012	1. 2016	
Sprawdzenie: Specj.Architektoniczna: mgr inż. arch. Wojciech Ozimek, MPOIA/125/2011	1. 2016	
PRZEDMIOT RYSUNKU	Skala:	Rys. Nr :
RZUT PIĘTRA	1:50	PB 05

ZESTAWIENIE POWIERZCHNI I PIĘTRA:						
NUMER POMIESZCZENIA	1.0	1.1	1.2	1.3	1.4	
POW. UŻYTKOWA(m ²)	7,09	52,8	20,42	5,67	2,65	SUMA: 88,63 m ²