


1.0	KLATKA SCHOD.
7,09	m ² KAMIEŃ NAT.


1.4	KOMUNIK. PION.
2,65	m ² PODŁ. SYST.

1.3	ZAPŁ. HIG. SANIT.
5,67	m ² GRES

1.1	POM. MUZEALNE
52,80	m ² GRES

1.2	POM. RTK GOSLARA
20,42	m ² PARKIET

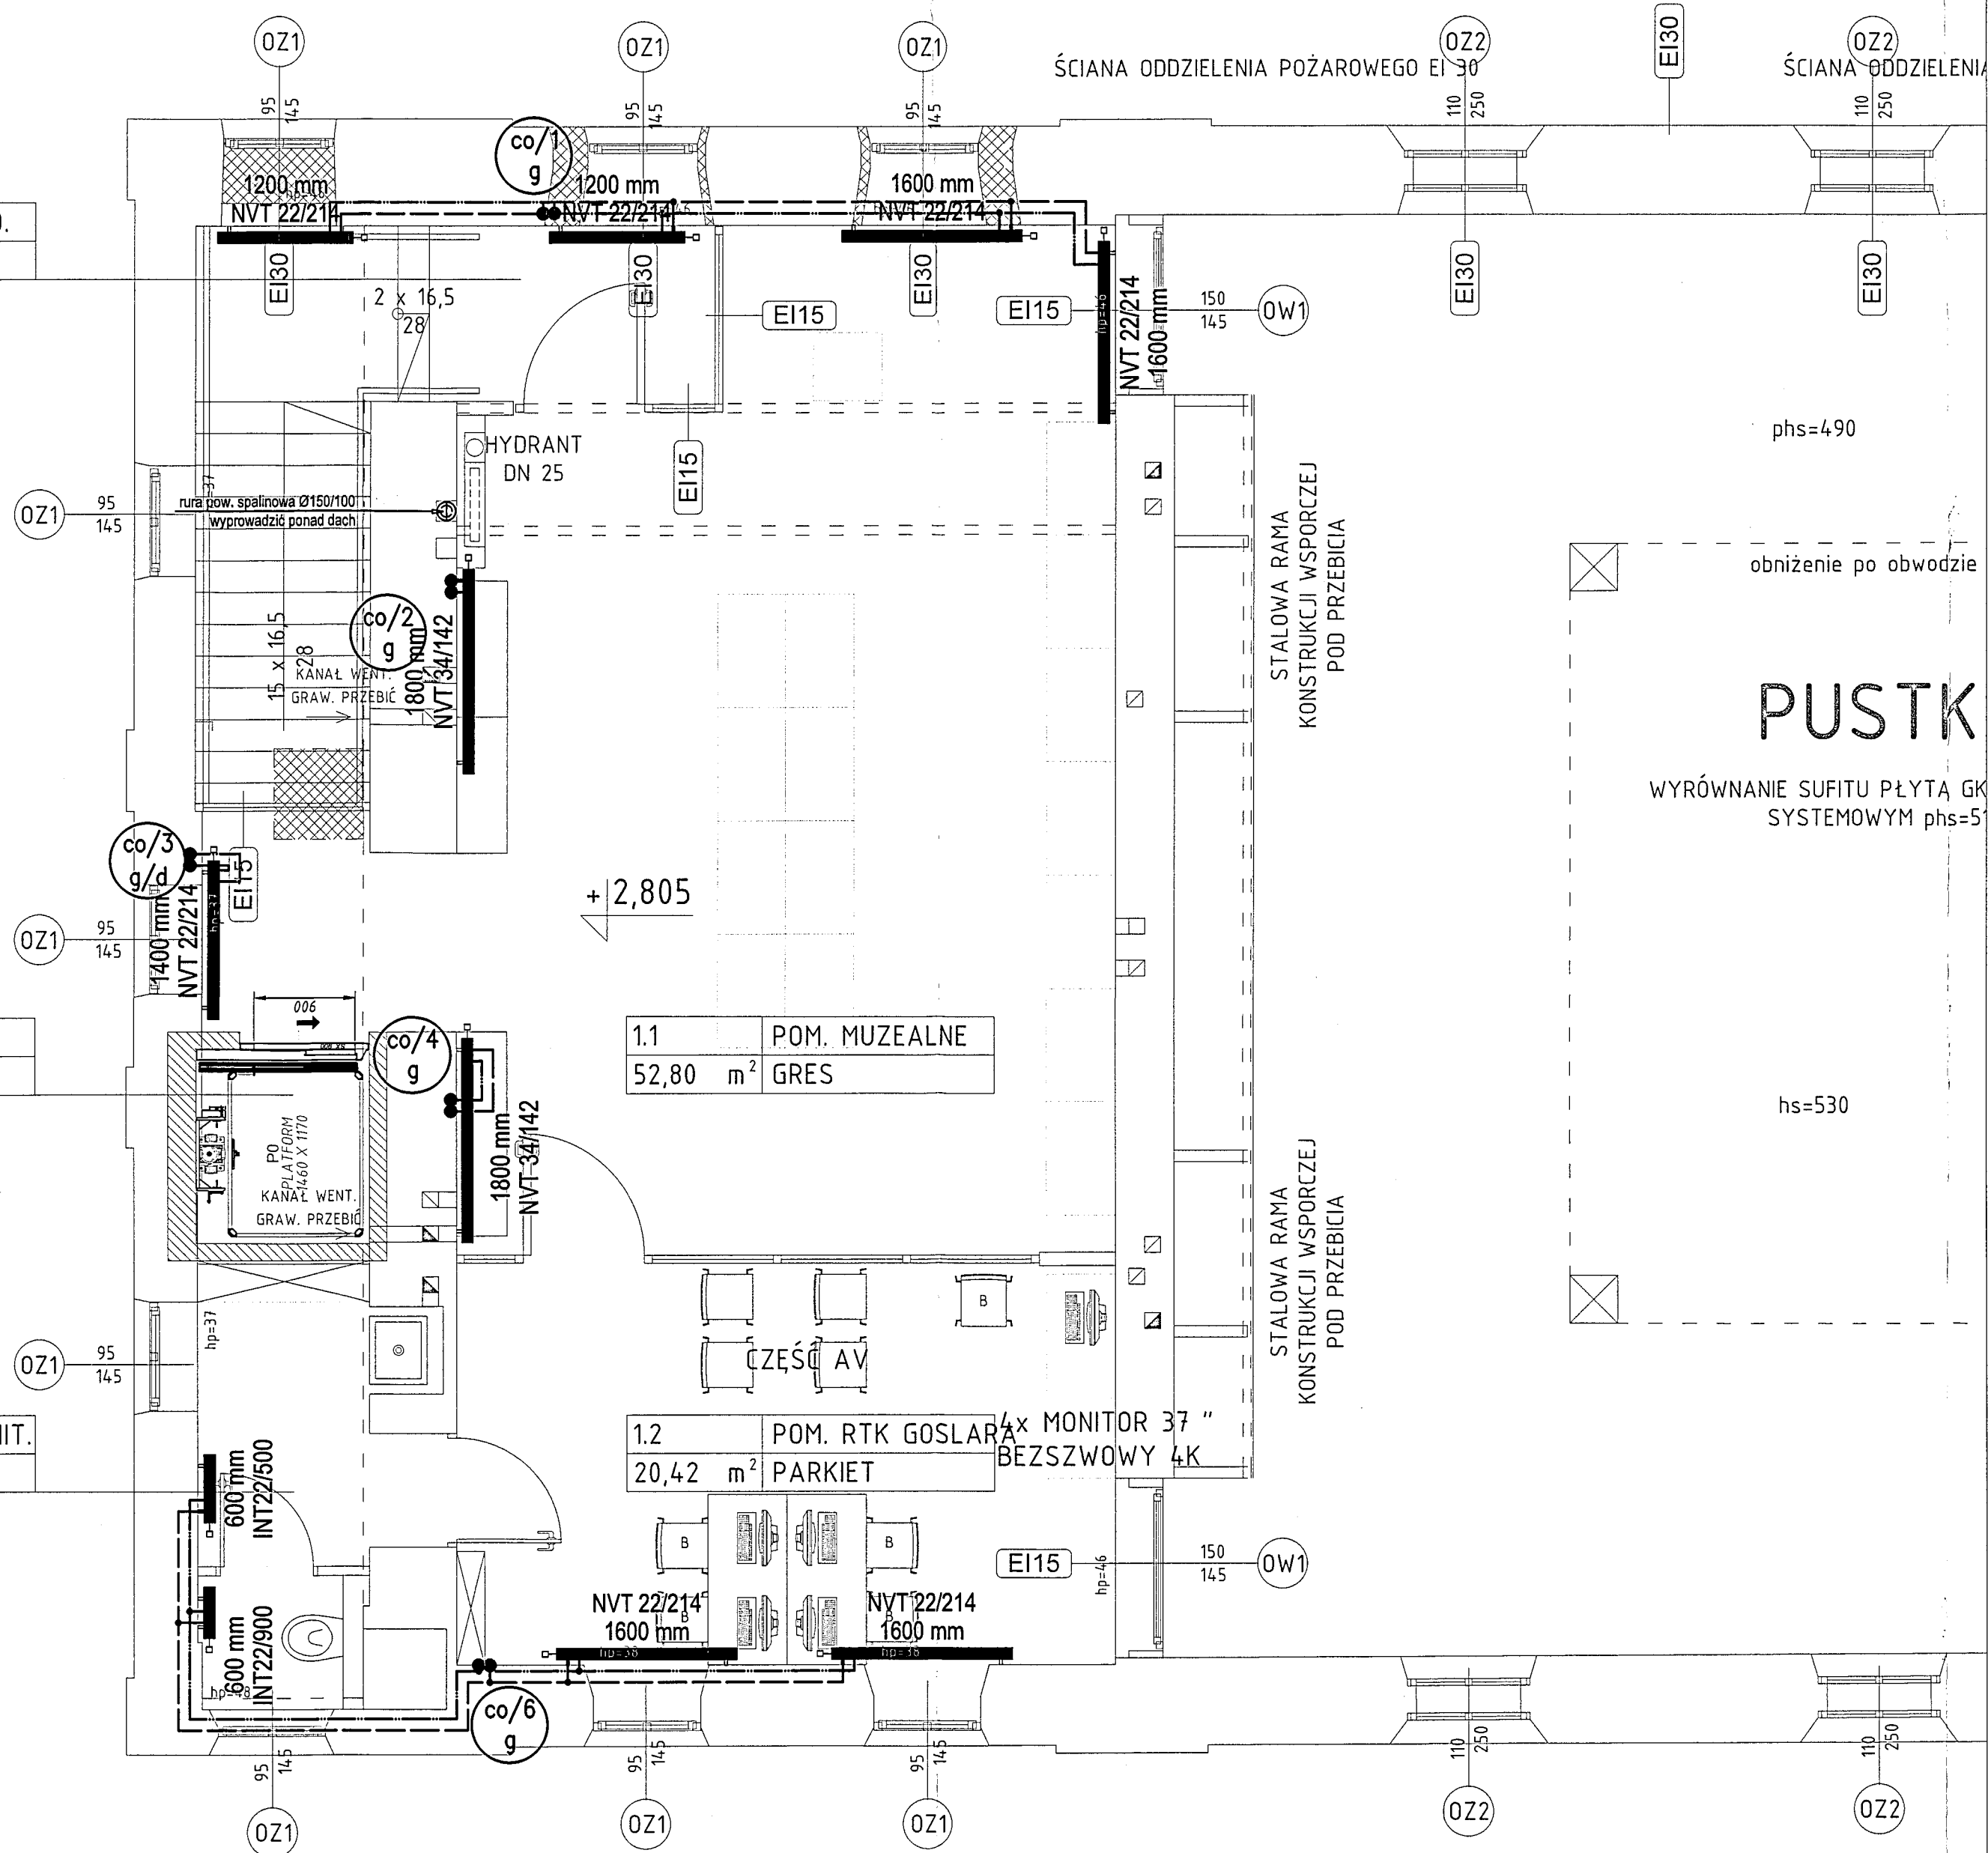

NAZWA OBIEKTU		
Budynek:		
CENTRUM EDUKACJI REGIONALNEJ		
JEDNOSTKA PROJEKTOWA		
 ARCHITEKTURA	Micek Michał MICROVIEW Ul. Partyzantów 9 36-100 Kolbuszowa NIP: 814-157-66-28	
ADRES BUDOWY		
Jednostka ewidencyjna : 180602__4 Kolbuszowa (M), obręb: 0001 Kolbuszowa, dz.nr ewid. 1310/3,1310/4,1310/5 oraz część dz. 1310/1, ul. Piekarska, 36-100 Kolbuszowa		
INWESTOR		
GMINA KOLBUSZOWA ul. Obrońców Pokoju 21 36-100 Kolbuszowa		
AUTORZY PROJEKTU		
Projekt/Sprawdzenie, Specjalność : Imię i nazwisko, Nr Upr. Bud.	Data:	Podpis:
Projekt: Specj.Sanitarna: mgr inż. Paweł Serafin, S-96/02	10.2015	
Sprawdzenie: Specj.Sanitarna: mgr inż. Wojciech Szymczak, S-64/94	10.2015	
PRZEDMIOT RYSUNKU	Skala:	Rys. Nr :
RZUT PIĘTRA - INST. C.O. I GAZOWA	1:50	PB S2.02