


Projekt jest w rozumieniu ustawy o prawie autorskim i prawach pokrewnych utworem architektoniczno-urbanistycznym i jest chroniony prawem autorskim.

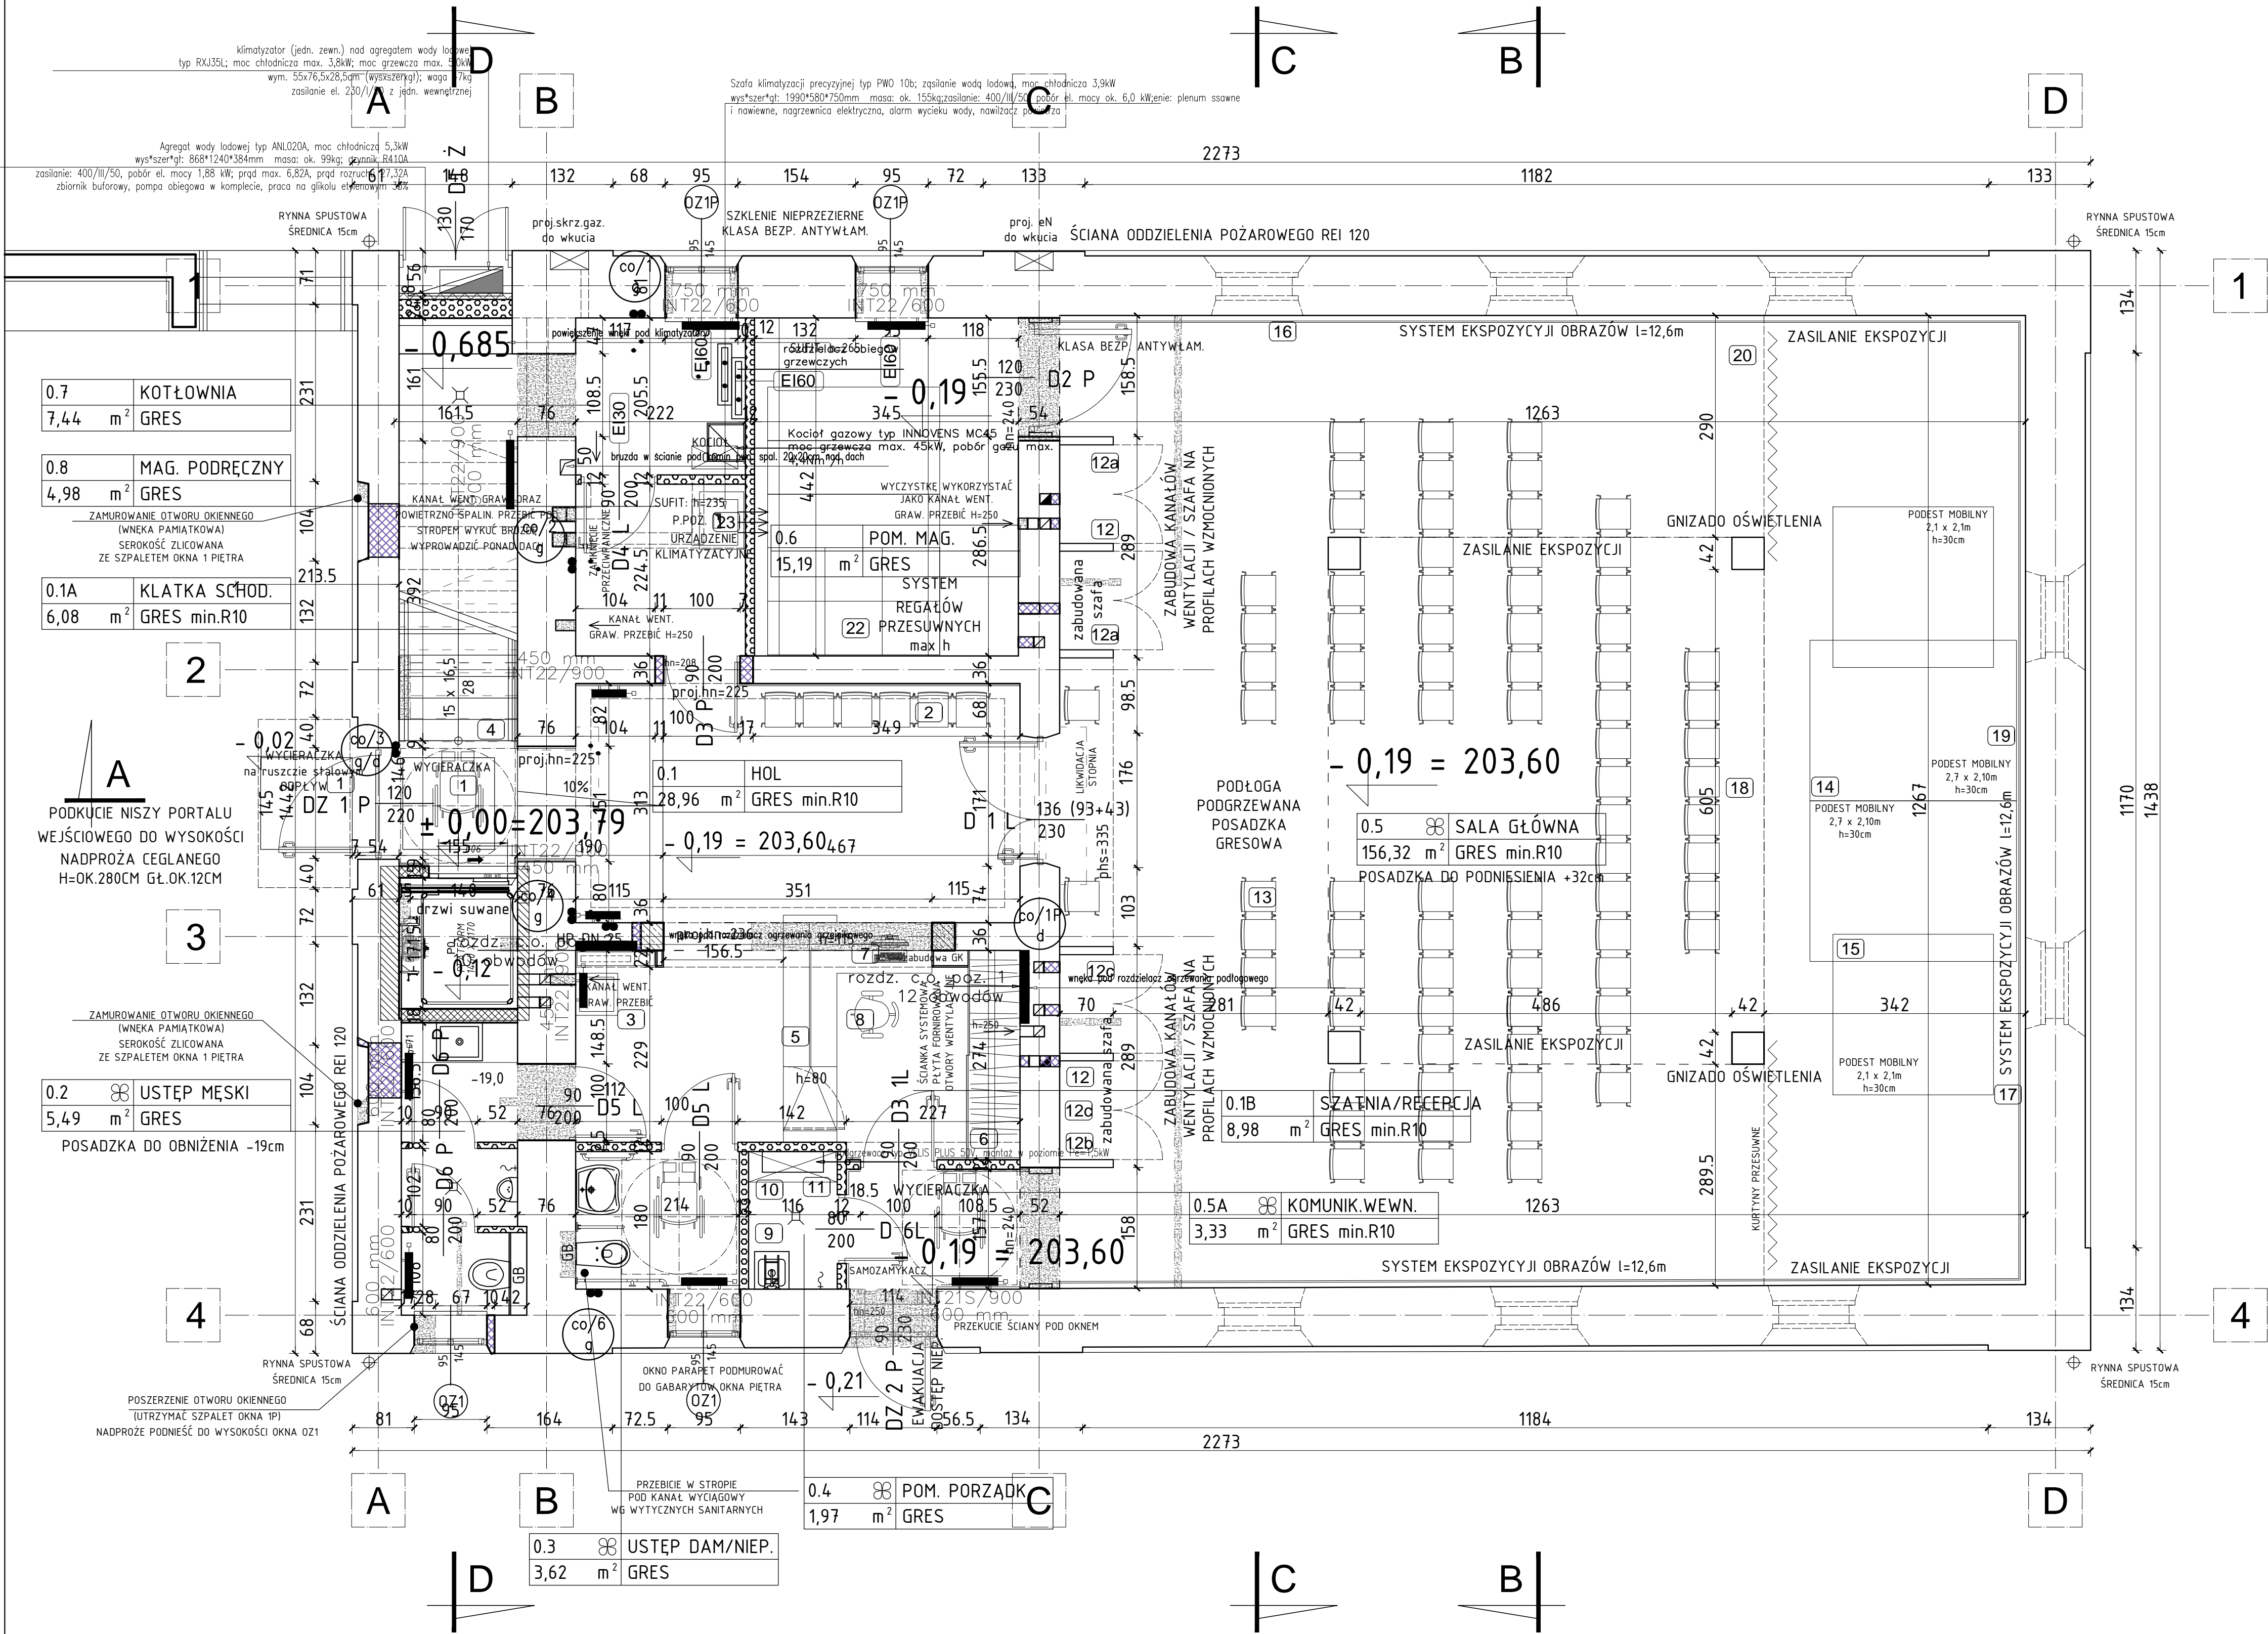

LEGENDA:

ihś : ISTNIEJĄCA WYSOKOŚĆ STROPU
phś : PROJEKTOWANA WYSOKOŚĆ SUFITU

- HYDRANT DN 25 Z GAŚNICĄ Z BOKU L=30m
- OZNACZENIE WENTYLACJI MECHANICZNEJ W POMIESZCZENIU STOLARKA ZEWNĘTRZNA BEZ NAWIEWNIKÓW
- OZNACZENIE ZESTAWU PODTYNKOWEGO DO MONTAŻU MISKI KOLOR PRZYCISKU W KOLORZE PŁYTEK ŚCIENNYCH


- WYBURZENIA
- ZAMUROWANIA
- ŚCIANA PROJ. SYLIKAT
- ŚCIANA PROJ. GAZOBETON
- ŚCIANA ISTNIEJĄCA

NAZWA OBIEKTU

Budynek:

CENTRUM EDUKACJI REGIONALNEJ

JEDNOSTKA PROJEKTOWA

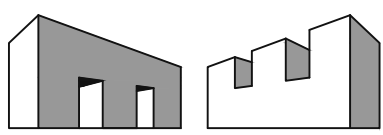

ARCHITEKTURA

Micek Michał
MICROVIEW
Ul. Partyzantów 9
36-100 Kolbuszowa
NIP: 814-157-66-28

ADRES BUDOWY

Jednostka ewidencyjna : 180602_4 Kolbuszowa (M),
obręb: 0001 Kolbuszowa, dz.nr ewid. 1310/3,1310/4,1310/5
część dz.1310/1,1296,1311 ul. Piekarska, 36-100 Kolbuszowa

INWESTOR

GINA KOLBUSZOWA
ul. Obrońców Pokoju 21
36-100 Kolbuszowa

AUTORZY PROJEKTU

Projekt/Sprawdzenie, Specjalność :	Data:	Podpis:
Imię i nazwisko, Nr Upr. Bud.		
Projekt: Specj.Architektoniczna: mgr inż. arch. Michał Micek, 16/PKOKK/2012	01.2016	
Sprawdzenie: Specj.Architektoniczna: mgr inż. arch. Wojciech Ozimek, MPOIA/125/2011	01.2016	
PRZEDMIOT RYSUNKU	Skala:	Rys. Nr :
RZUT PARTERU	1:50	PBW 04

ZESTAWIENIE POWIERZCHNI PARTERU:

NUMER POMIESZCZENIA	0.1	0.1A	0.1B	0.2	0.3	0.4	0.5	0.5A	0.6	0.7	0.8	
POW. UŻYTKOWA(m ²)	28,96	6,08	8,98	5,49	3,62	1,97	156,32	3,33	15,19	7,44	4,98	SUMA: 242,36 m ²