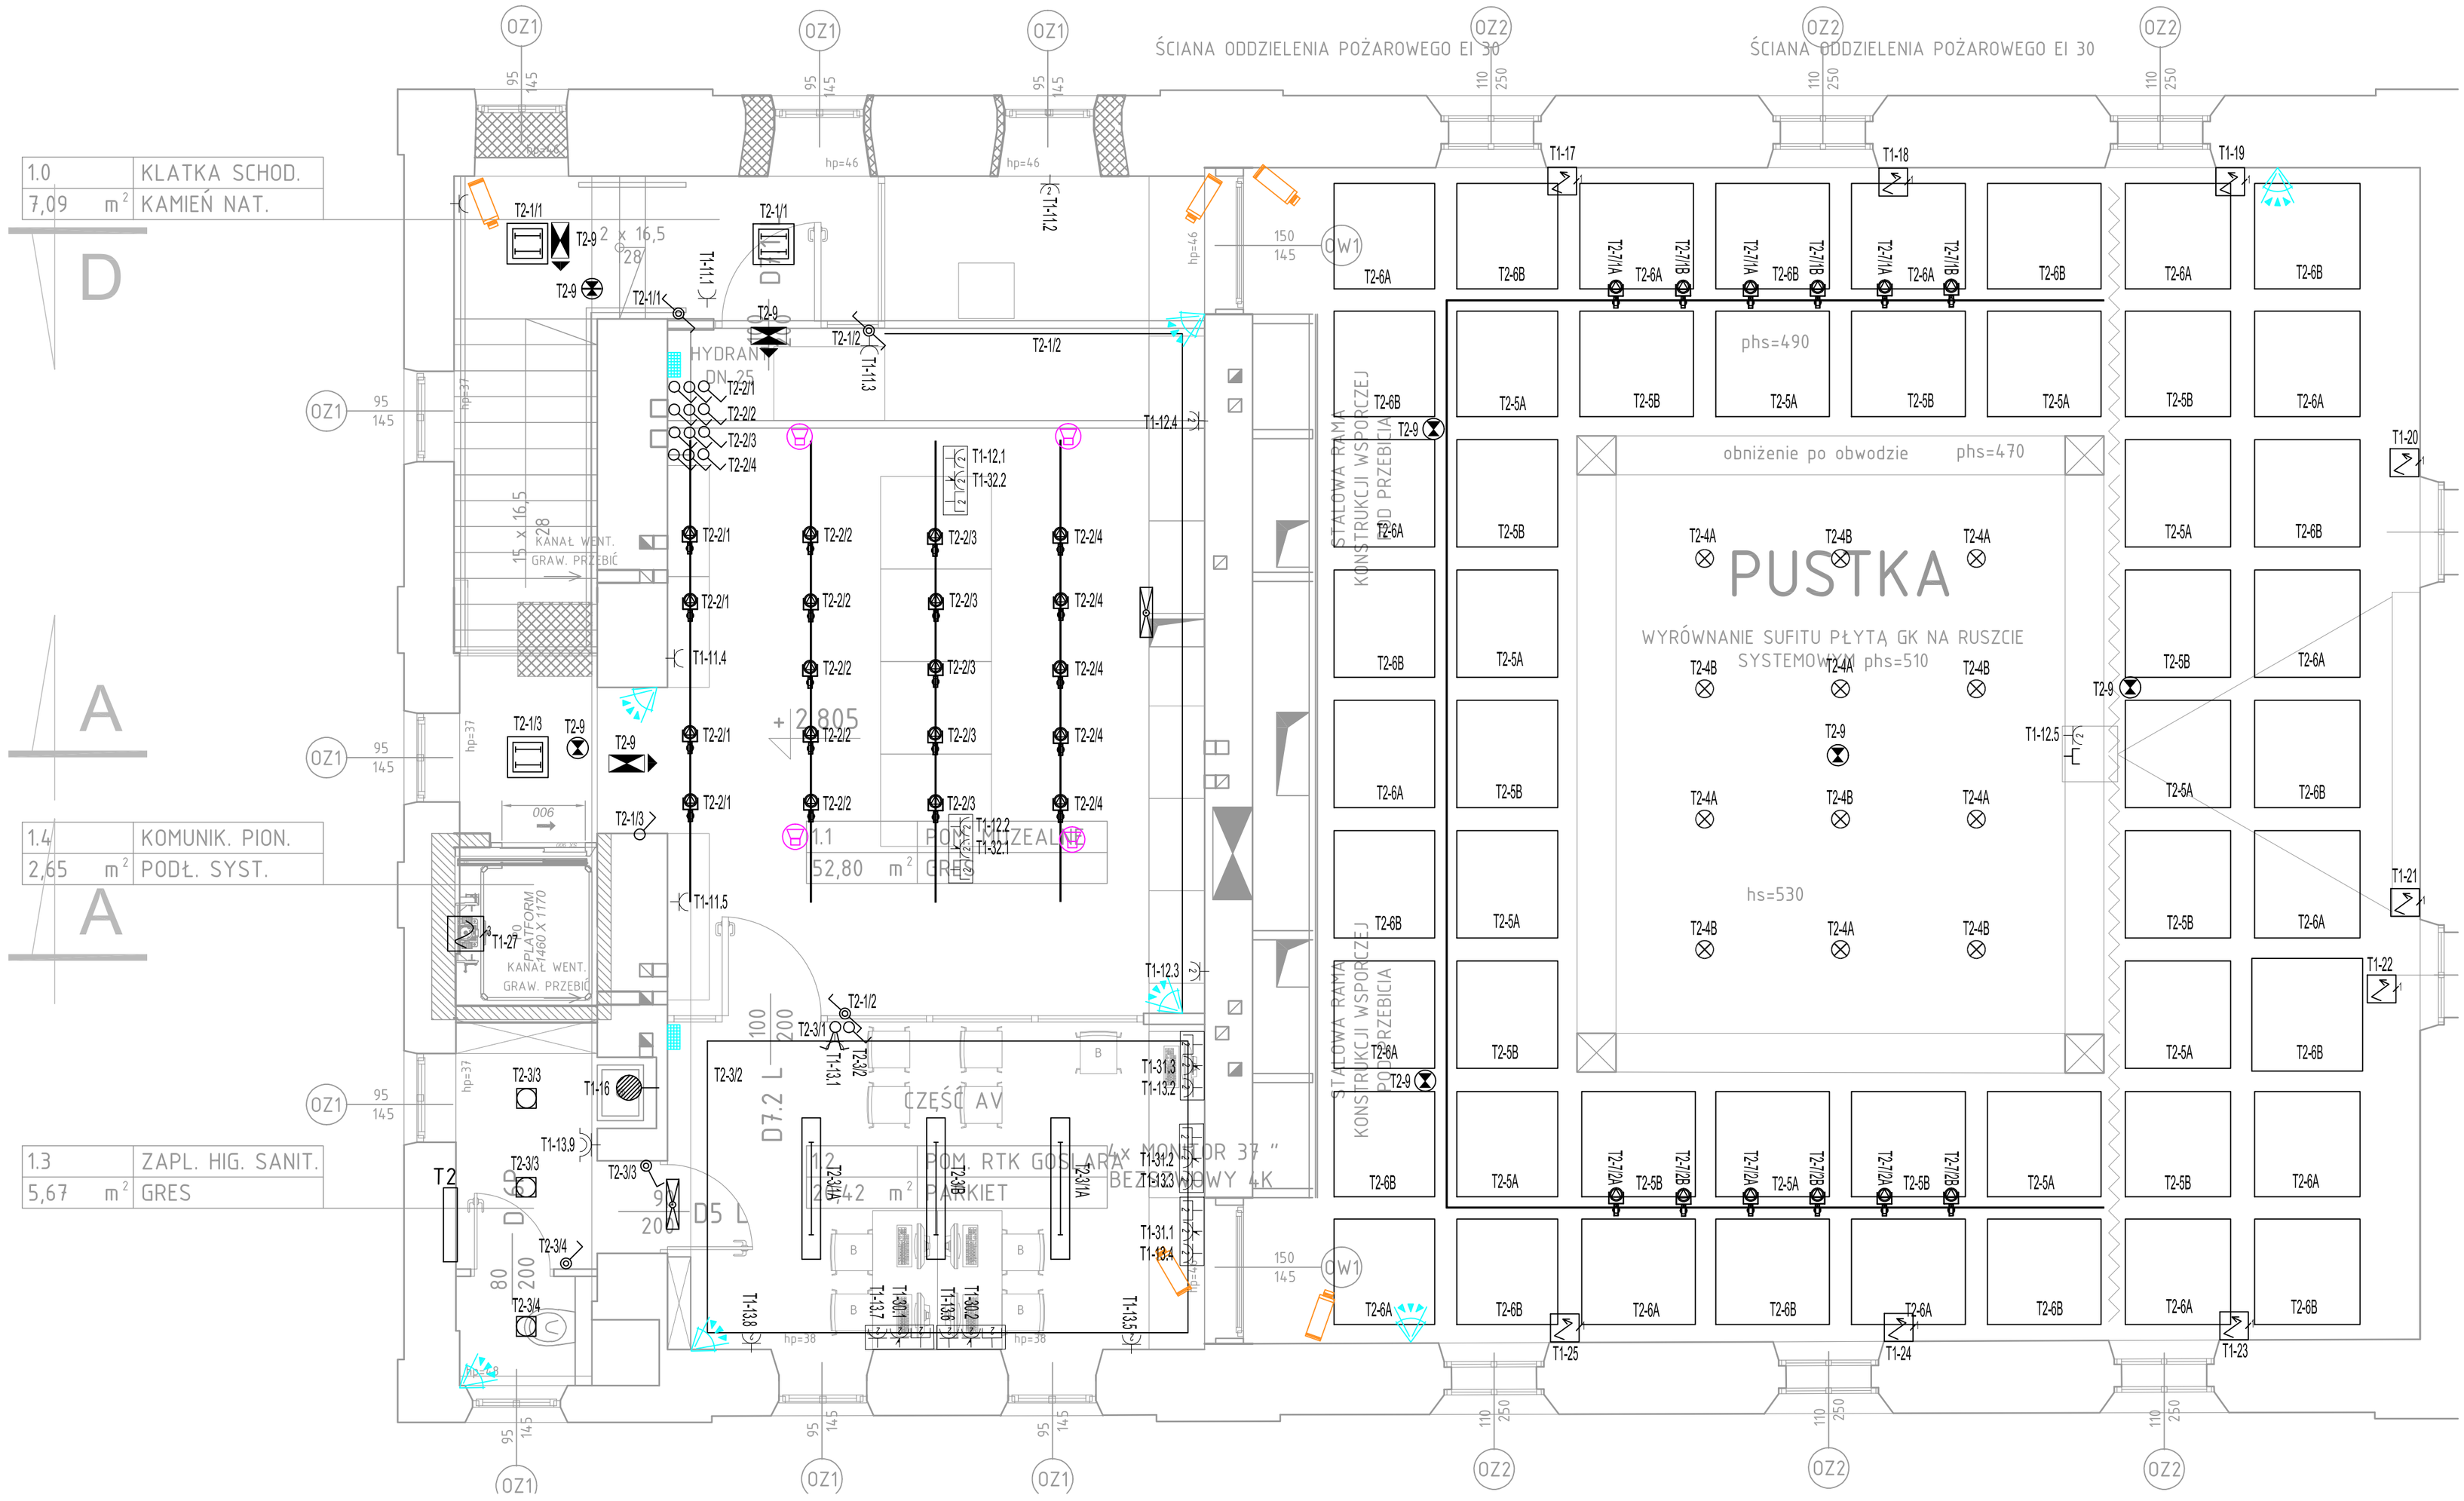

- łącznik pojedynczy IP20 p/t
- łącznik pojedynczy IP44 p/t
- łącznik świecznikowy p/t
- łącznik schodowy IP44 p/t
- łącznik schodowy podwójny p/t IP20
- gniazdo 230V/16A+PE p/t
- gniazdo 2x230V/16A+PE p/t
- gniazdo 1x230V/16A+PE IP44 p/t
- gniazdo 1x230V/16A+PE IP55 p/t
- zestaw PEL 2x230V/2xDATA/2xRJ45
- tablica el.
- wypust zasilania 1f
- wypust zasilania 3f
- jednostka zewnętrzna klimatyzacji
- szafa klimatyzacji precyzyjnej
- klimatyzator ścienny
- wentylator dachowy
- podgrzewacz wody
- agregat wody lodowej
- oprawa okrągła typu downlight led 26W p/t
- oprawa zwieszana Edison Bulb
- oprawa dekoracyjna natynkowa, obudowa: blacha stalowa, kolor szary, klosz z PLX , moc: 2x24W, wymiar: 550x550mm, waga: 9kg
- oprawa dekoracyjna montowana w suficie, obudowa: profil aluminiowy, kolor szary, klosz z PLX , moc: 1x35W, wymiar: 1512x104x120, waga: 3,6kg
- oprawa dekoracyjna montowana w suficie, obudowa: profil aluminiowy, kolor szary, klosz z PLX , moc: 1x49W, wymiar: 1512x104x120, waga: 3,6kg
- oprawa projektor LED, obudowa: aluminium, kolor biały, strumień: 4000lm, temp: 4000K, Ra>80, efektywność zasilacza > 88%, żywotność: 50 000h, kąt świecenia: 40st. wymiary: 240x92x235mm, waga: 1,4kg
- listwa zasilająca, oświetleniowa 3 fazowa
- oprawa 1x35W MH z blachy stalowej w kolorze czarnym, ramka w kolorze szarym (RAL 9006), oczka wykonane z odlewu aluminiowego w kolorze szarym (RAL 9006) z możliwością regulacji w dwóch płaszczyznach, statecznik elektroniczny
- oświetlenie awaryjne 5W 1h
- oświetlenie awaryjne korytarzowa 3W 1h
- taśma LED
- oprawa ewakuacyjna dwustronna 2,5W IP44 1h
- oprawa oświetlenia kierunkowego ścienna 2,5W IP65 1h
- oprawa oświetlenia kierunkowego ścienna -15 +45 C 2,5W IP65 1h
- kamera wewnętrzna IP
- czujka PIR+MW
- manipulator
- sygnalizator optyczno -akustyczny
- głośnik sufitowy 6W
- głośnik aktywny Line Array szerokopasmowy
- subwoofer aktywny
- przeciwpożarowy wyłącznik prądu

ARCHITEKTURA	Micek Micha Ul. Party 36-100 K NIP: 814-
Temat:	CENTRUM EDUKACJI REGIONALNEJ
Inwestor:	GMINA KOLBUSZOWA, Ul. Obrońców Pokoju 21 36-100 Kolbuszowa
Lokalizacja:	Kolbuszowa (M) dz.nr ewid. 1310/3, 1310/4, 1310/5 oraz część 1311 ul. Piekarska ...., 36-100 Kolbuszowa
Przedmiot rysunku:	RZUT PIĘTRA - INSTALACJE ELEKTRYCZNE
Projektował:	inż. Paweł Piwowar upr. nr E-117/02
Opracował:	
Sprawdził:	mgr inż. Bartosz Budzik E-217/02