


NAZWA OBIEKTU

Budynek:

CENTRUM EDUKACJI REGIONALNEJ

JEDNOSTKA PROJEKTOWA


ARCHITEKTURA
Micek Michał
MICROVIEW
Ul. Partyzantów 9
36-100 Kolbuszowa
NIP: 814-157-66-28

ADRES BUDOWY

Jednostka ewidencyjna : 180602_4 Kolbuszowa (M),
obręb: 0001 Kolbuszowa, dz.nr ewid. 1310/3,1310/4,1310/5
oraz część dz. 1310/1, ul. Piekarska, 36-100 Kolbuszowa


INWESTOR

GMINA KOLBUSZOWA
ul. Obrońców Pokoju 21
36-100 Kolbuszowa


AUTORZY PROJEKTU

Projekt/Sprawdzenie, Specjalność : Imię i nazwisko, Nr Upr. Bud.	Data:	Podpis:
Projekt: Specj.Sanitarna: mgr inż. Paweł Serafin, S-96/02	10.2015	
Sprawdzenie: Specj.Sanitarna: mgr inż. Wojciech Szymczak, S-64/94	10.2015	

PRZEDMIOT RYSUNKU	Skala:	Rys. Nr :
RZUT PARTERU - INST. C.O. I GAZOWA	1:50	PW S2.01

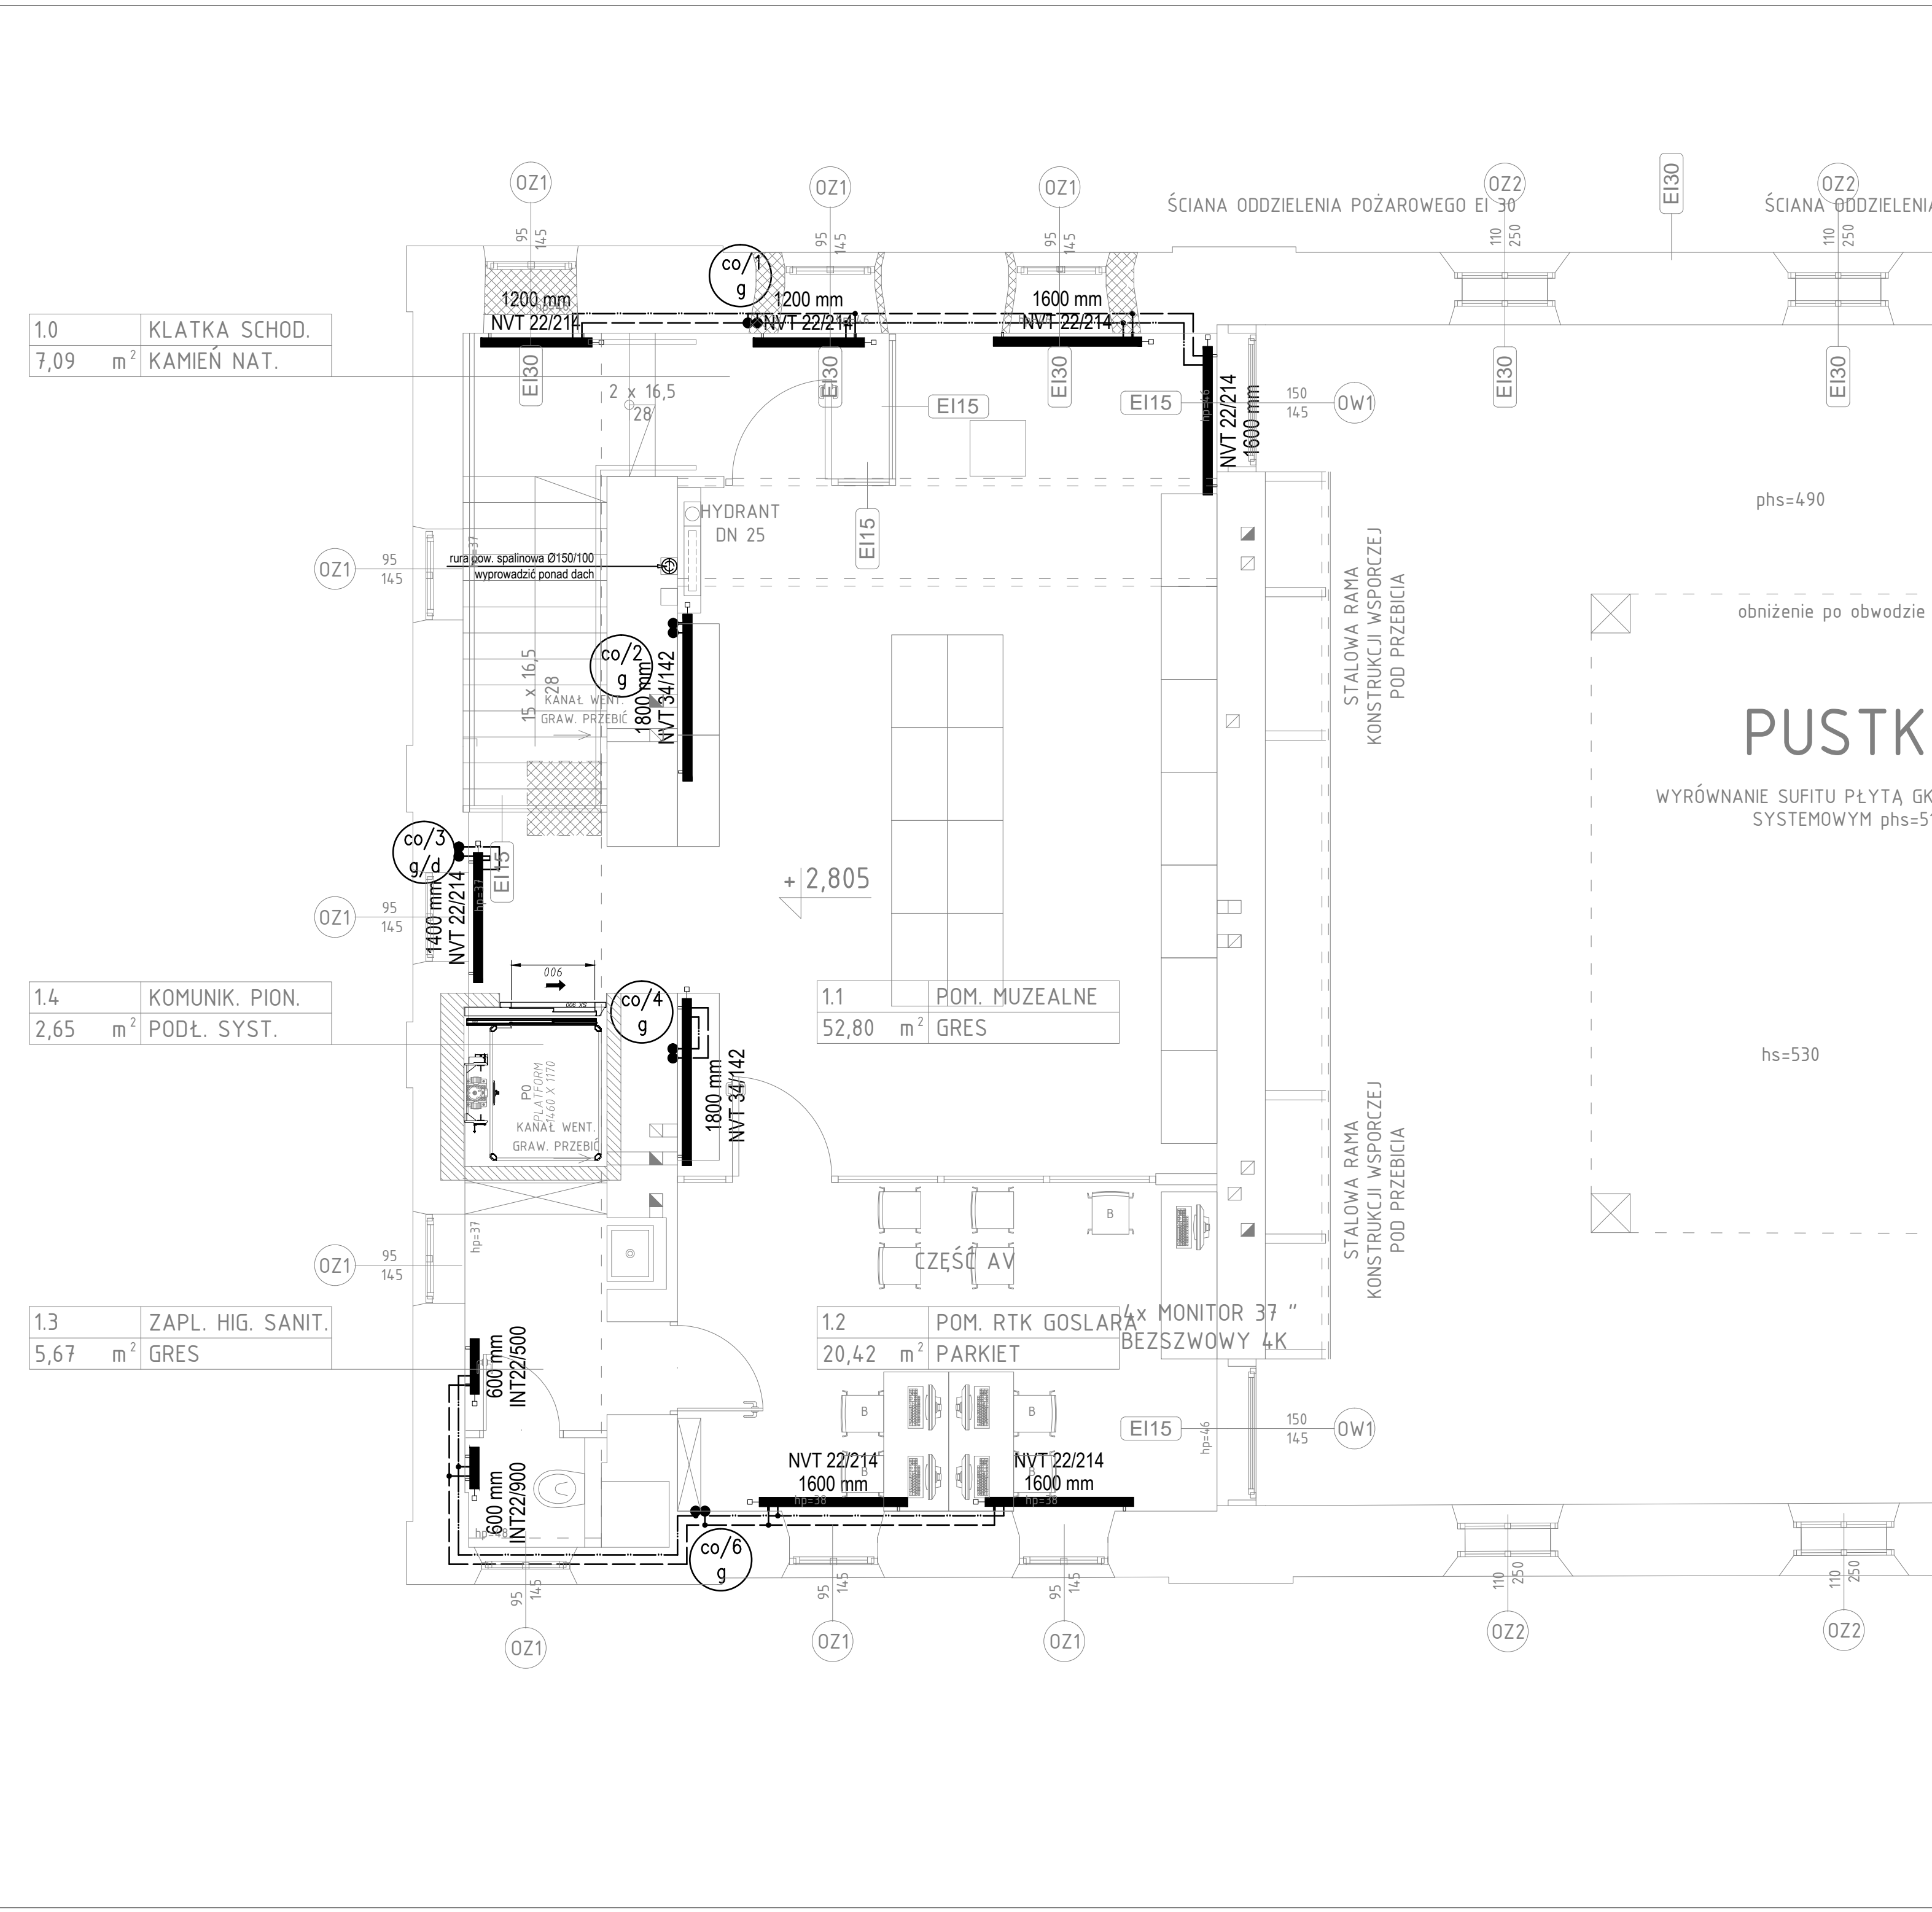

NAZWA OBIEKTU		
Budynek:		
CENTRUM EDUKACJI REGIONALNEJ		
JEDNOSTKA PROJEKTOWA		
 ARCHITEKTURA	Micek Michał MICROVIEW Ul. Partyzantów 9 36-100 Kolbuszowa NIP: 814-157-66-28	
ADRES BUDOWY		
Jednostka ewidencyjna : 180602__4 Kolbuszowa (M), obręb: 0001 Kolbuszowa, dz.nr ewid. 1310/3,1310/4,1310/5 oraz część dz. 1310/1, ul. Piekarska, 36-100 Kolbuszowa		
INWESTOR		
GMINA KOLBUSZOWA ul. Obrońców Pokoju 21 36-100 Kolbuszowa		
AUTORZY PROJEKTU		
Projekt/Sprawdzenie, Specjalność : Imię i nazwisko, Nr Upr. Bud.	Data:	Podpis:
Projekt: Specj.Sanitarna: mgr inż. Paweł Serafin, S-96/02	10.2015	
Sprawdzenie: Specj.Sanitarna: mgr inż. Wojciech Szymczak, S-64/94	10.2015	
PRZEDMIOT RYSUNKU	Skala:	Rys. Nr :
RZUT PIĘTRA - INST. C.O. I GAZOWA	1:50	PW S2.02

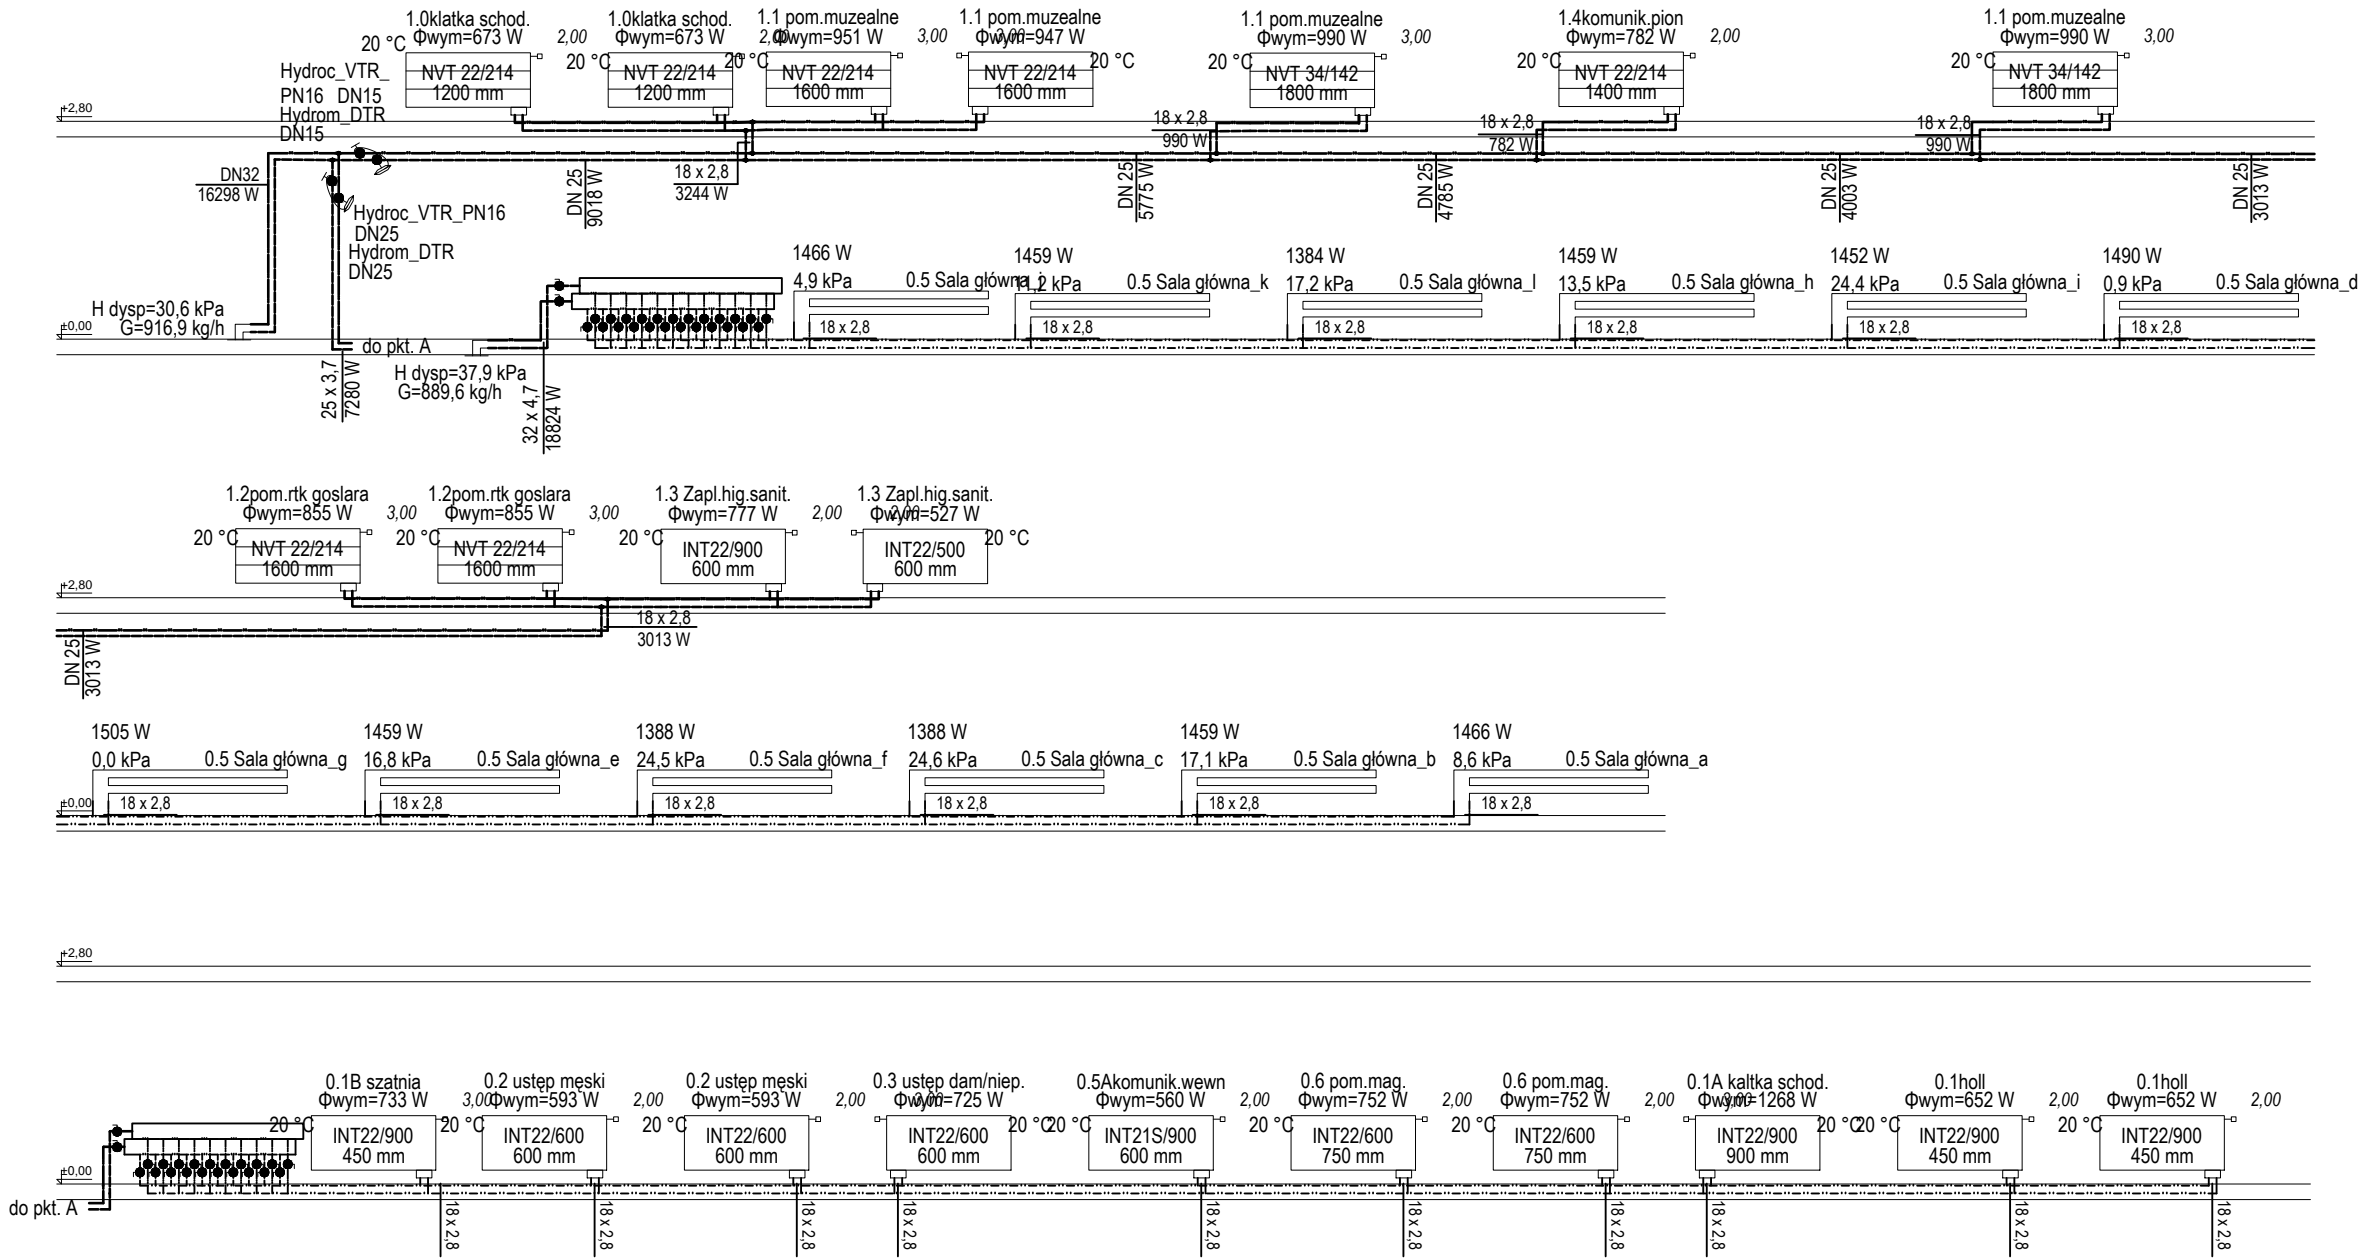


NAZWA OBIEKTU

Budynek:

CENTRUM EDUKACJI REGIONALNEJ

JEDNOSTKA PROJEKTOWA

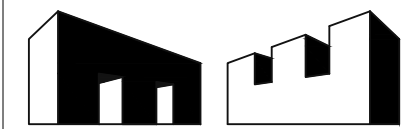

ARCHITEKTURA

Micek Michał
MICROVIEW
Ul. Partyzantów 9
36-100 Kolbuszowa
NIP: 814-157-66-28

ADRES BUDOWY

Jednostka ewidencyjna : 180602_4 Kolbuszowa (M),
obręb: 0001 Kolbuszowa, dz.nr ewid. 1310/3,1310/4,1310/5
oraz część dz. 1310/1, ul. Piekarską, 36-100 Kolbuszowa

INWESTOR

GMINA KOLBUSZOWA
ul. Obrońców Pokoju 21
36-100 Kolbuszowa

AUTORZY PROJEKTU

Projekt/Sprawdzenie, Specjalność : Imię i nazwisko, Nr Upr. Bud.	Data:	Podpis:
Projekt: Specj.Sanitarna: mgr inż. Paweł Serafin, S-96/02	10.2015	
Sprawdzenie: Specj.Sanitarna: mgr inż. Wojciech Szymczak, S-64/94	10.2015	
PRZEDMIOT RYSUNKU	Skala:	Rys. Nr :
RZUT PARTERU - INST. C.O. I GAZOWA	-	PW S2.03